
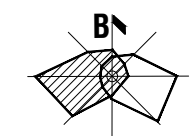


**QUY HOẠCH CHI TIẾT XÂY DỰNG CỤM CÔNG NGHIỆP CHÂU THÀNH,
HUYỆN CHÂU THÀNH, TỈNH TRÀ VINH, TỶ LỆ 1/500**
ĐỊA ĐIỂM: XÃ LƯƠNG HÒA, HUYỆN CHÂU THÀNH, TỈNH TRÀ VINH
BẢN ĐỒ HIỆN TRẠNG VỀ KIẾN TRÚC, CẢNH QUAN VÀ ĐÁNH GIÁ ĐẤT XÂY DỰNG

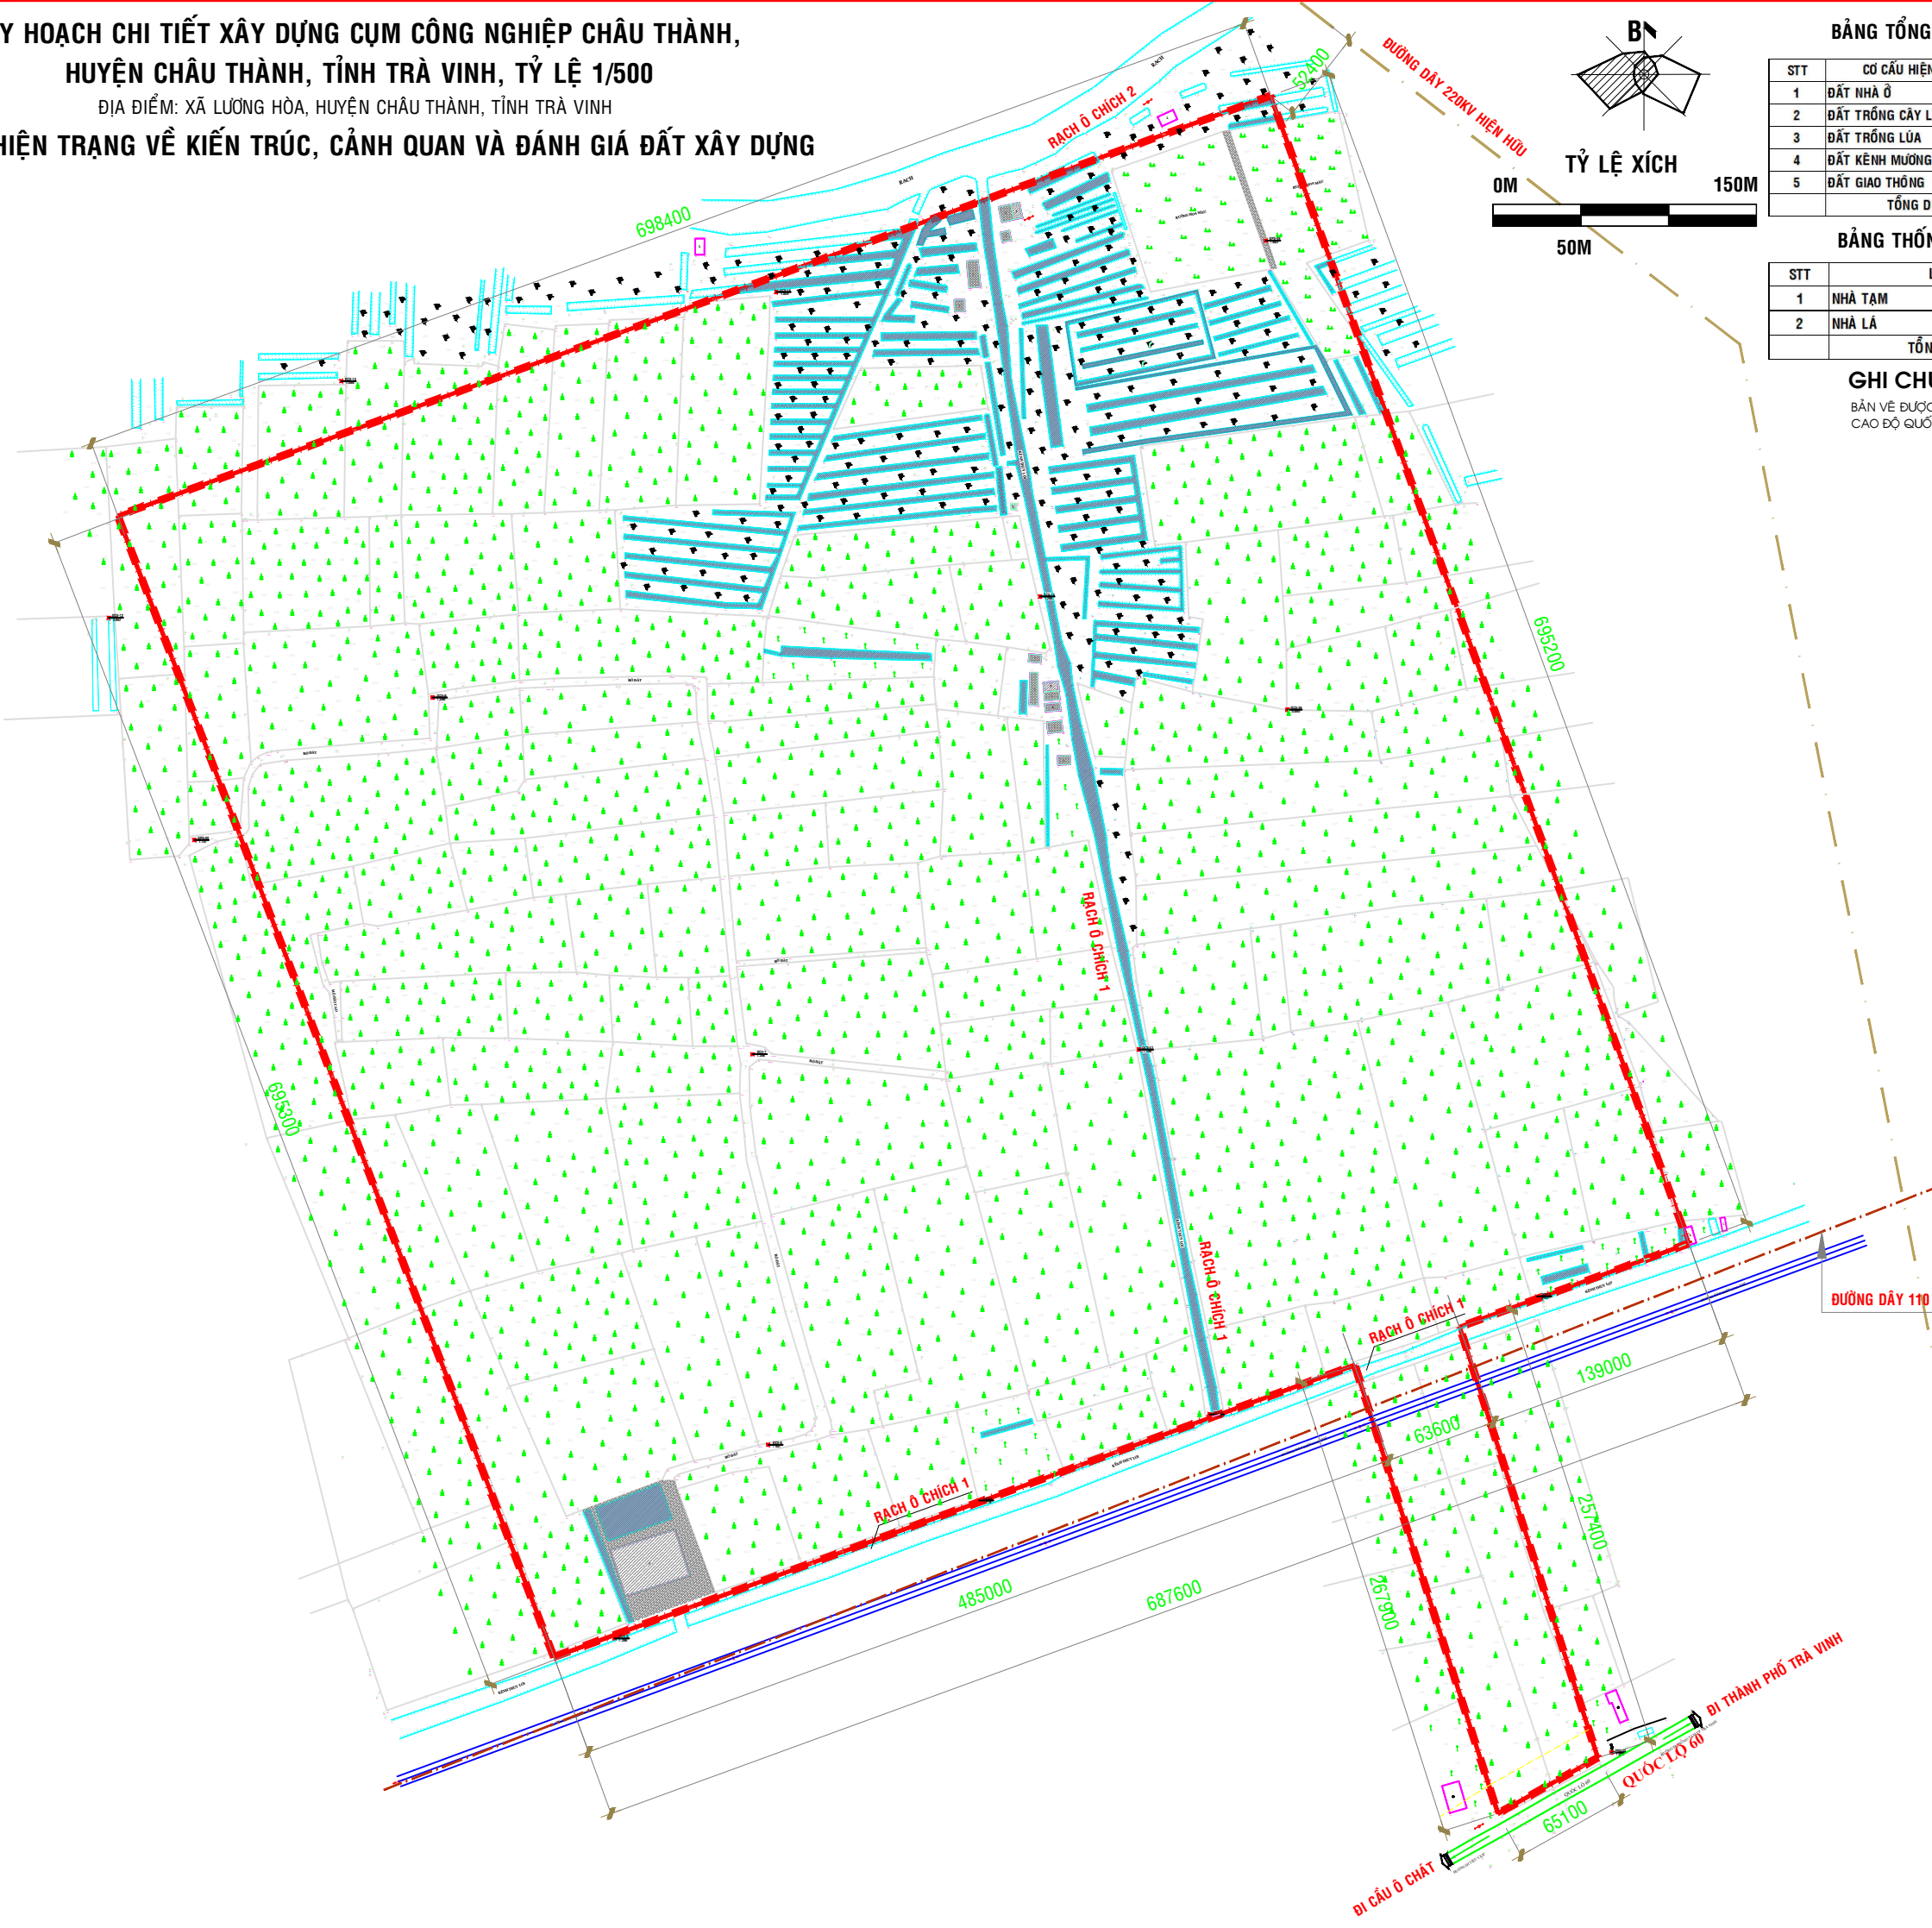

TỶ LỆ XÍCH 1:500

BẢNG TỔNG HỢP DIỆN TÍCH ĐẤT HIỆN TRẠNG

| STT | CƠ CẤU HIỆN TRẠNG ĐẤT | DIỆN TÍCH | TỶ LỆ (%) |
|-----------------------|--------------------------|-----------------------|-------------|
| 1 | ĐẤT NHÀ Ồ | 1.646,984 M2 | 0,3% |
| 2 | ĐẤT TRỒNG CÂY LÂU NĂM | 43.751,856 M2 | 8,8% |
| 3 | ĐẤT TRỒNG LÚA | 423.126,381 M2 | 84,9% |
| 4 | ĐẤT KÊNH MƯƠNG, THỦY LỢI | 22.162,353 M2 | 4,4% |
| 5 | ĐẤT GIAO THÔNG | 7886,446 M2 | 1,6% |
| TỔNG DIỆN TÍCH | | 498.574,000 M2 | 100% |

BẢNG THỐNG KÊ HIỆN TRẠNG CÔNG TRÌNH

| STT | LOẠI NHÀ | SỐ LƯỢNG (CÁI) | DIỆN TÍCH |
|-----------------------|----------|----------------|--------------------------------|
| 1 | NHÀ TẠM | 10 | 1149,336 M ² |
| 2 | NHÀ LÁ | 4 | 497,648 M ² |
| TỔNG DIỆN TÍCH | | 14 | 1.646,984 M² |

GHI CHÚ:
BẢN VẼ ĐƯỢC THÀNH LẬP THEO HỆ TỌA ĐỘ QUỐC GIA VN 2000
CAO ĐỘ QUỐC GIA (HÒN DẤU) ĐƯỢC DẪN TỪ ĐIỂM ĐCII-268 H=+1.112M

KÍ HIỆU

- ĐƯỜNG HIỆN TRẠNG
- KÊNH, MƯƠNG, SÔNG, RẠCH
- NHÀ KIẾN CỐ, BẢN KIẾN CỐ
- NHÀ TOL
- NHÀ LÁ
- BỜ ĐẤT
- CỘT ĐIỆN CAO THÉ, CAO ÁP
- KÍ HIỆU CẦU, CỐNG
- CÂY AN TRÁI
- DỨA TRÁI
- TRE, CHUỐI
- LÚA, CỎ BỤI, DỨA NƯỚC
- CAO ĐỘ HIỆN TRẠNG THEO QUỐC GIA
- MÃ
- CỘT ĐIỆN TRUNG THÉ, HẠ THÉ
- ĐIỂM GỒI CAO ĐỘ + MỐC LÒ GIÓL-CỐC GPMB
- ĐIỂM KC MẶT BẰNG
- TRÁM
- HOA MÀU
- THỰC VẬT, CỎ
- BỤI RÂM, DÂY LEO
- CÂY LỚN, TÀN RỒNG
- RANH NGHIÊN CỨU QUY HOẠCH
- ĐƯỜNG DÂY ĐIỆN 110 KVA HIỆN HỮU
- ĐƯỜNG DÂY ĐIỆN 220 KVA HIỆN HỮU

CƠ QUAN PHÊ DUYỆT
KÈM THEO QUYẾT ĐỊNH SỐ NGÀY THÁNG NĂM 2017

CƠ QUAN THẨM ĐỊNH
KÈM THEO CÔNG VẤN SỐ NGÀY THÁNG NĂM 2017

CHỦ ĐẦU TƯ
**ỦY BAN NHÂN DÂN
HUYỆN CHÂU THÀNH**

CTY CP TƯ VẤN THIẾT KẾ XD
THƯƠNG MẠI VÀ DỊCH VỤ
ĐẠI NAM

287 NGUYỄN VĂN CỬ, Q. NINH KIỀU, TP. CẦN THƠ
ĐT: 0710.3897939 - 0710.3500385, FAX: 0710.3899939
Email: ctycpdainam@gmail.com

P. GIÁM ĐỐC
Ths.KTS. PHẠM VĂN LÀNH

CHỦ NHIỆM ĐỒ ÁN
Ths.KTS. PHẠM VĂN LÀNH

CHỦ TRÌ THIẾT KẾ
Ths.KTS. PHẠM VĂN LÀNH

THIẾT KẾ
KTS. TRẦN KỶ KHOA
QUẢN LÝ KỸ THUẬT

KTS. TRẦN KỶ KHOA
BẢN VẼ QUY HOẠCH

TÊN ĐỒ ÁN
**QH CHI TIẾT XÂY DỰNG
CỤM CÔNG NGHIỆP CHÂU THÀNH,
HUYỆN CHÂU THÀNH, TỈNH TRÀ VINH,
TỶ LỆ 1/500**

ĐỊA ĐIỂM:
XÃ LƯƠNG HÒA, HUYỆN CHÂU THÀNH, TỈNH TRÀ VINH
TÊN BẢN VẼ
**BẢN ĐỒ HIỆN TRẠNG
VỀ KIẾN TRÚC, CẢNH QUAN
VÀ ĐÁNH GIÁ ĐẤT XÂY DỰNG**