
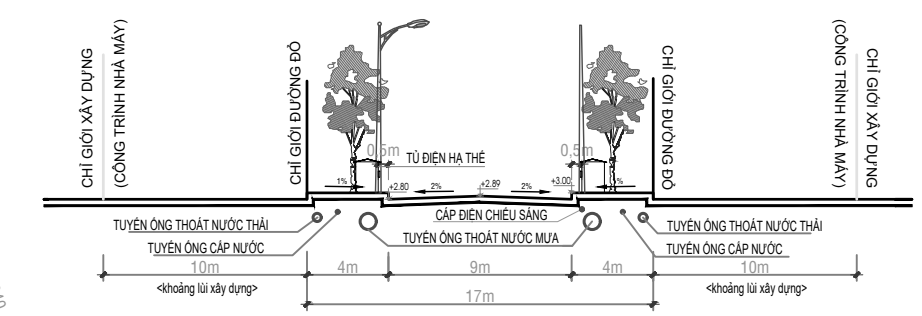
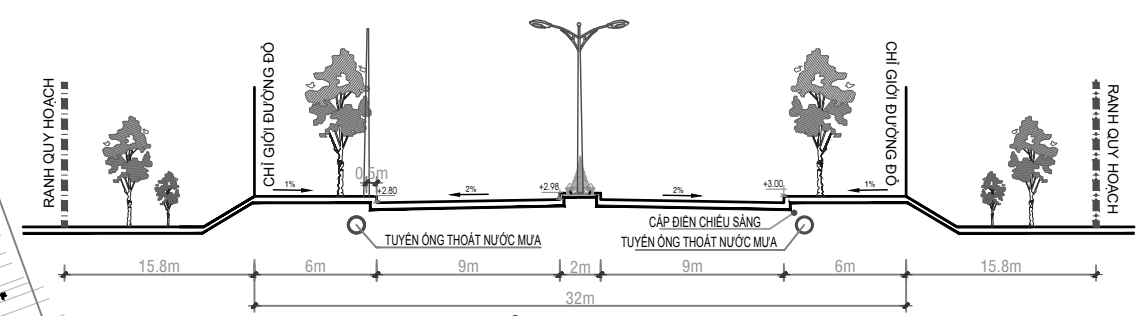


QUY HOẠCH CHI TIẾT TỶ LỆ 1/500 XÂY DỰNG CỤM CÔNG NGHIỆP CHÂU THÀNH

ĐỊA ĐIỂM: XÃ LƯƠNG HÒA, HUYỆN CHÂU THÀNH, TỈNH TRÀ VINH

BẢN ĐỒ QUY HOẠCH GIAO THÔNG

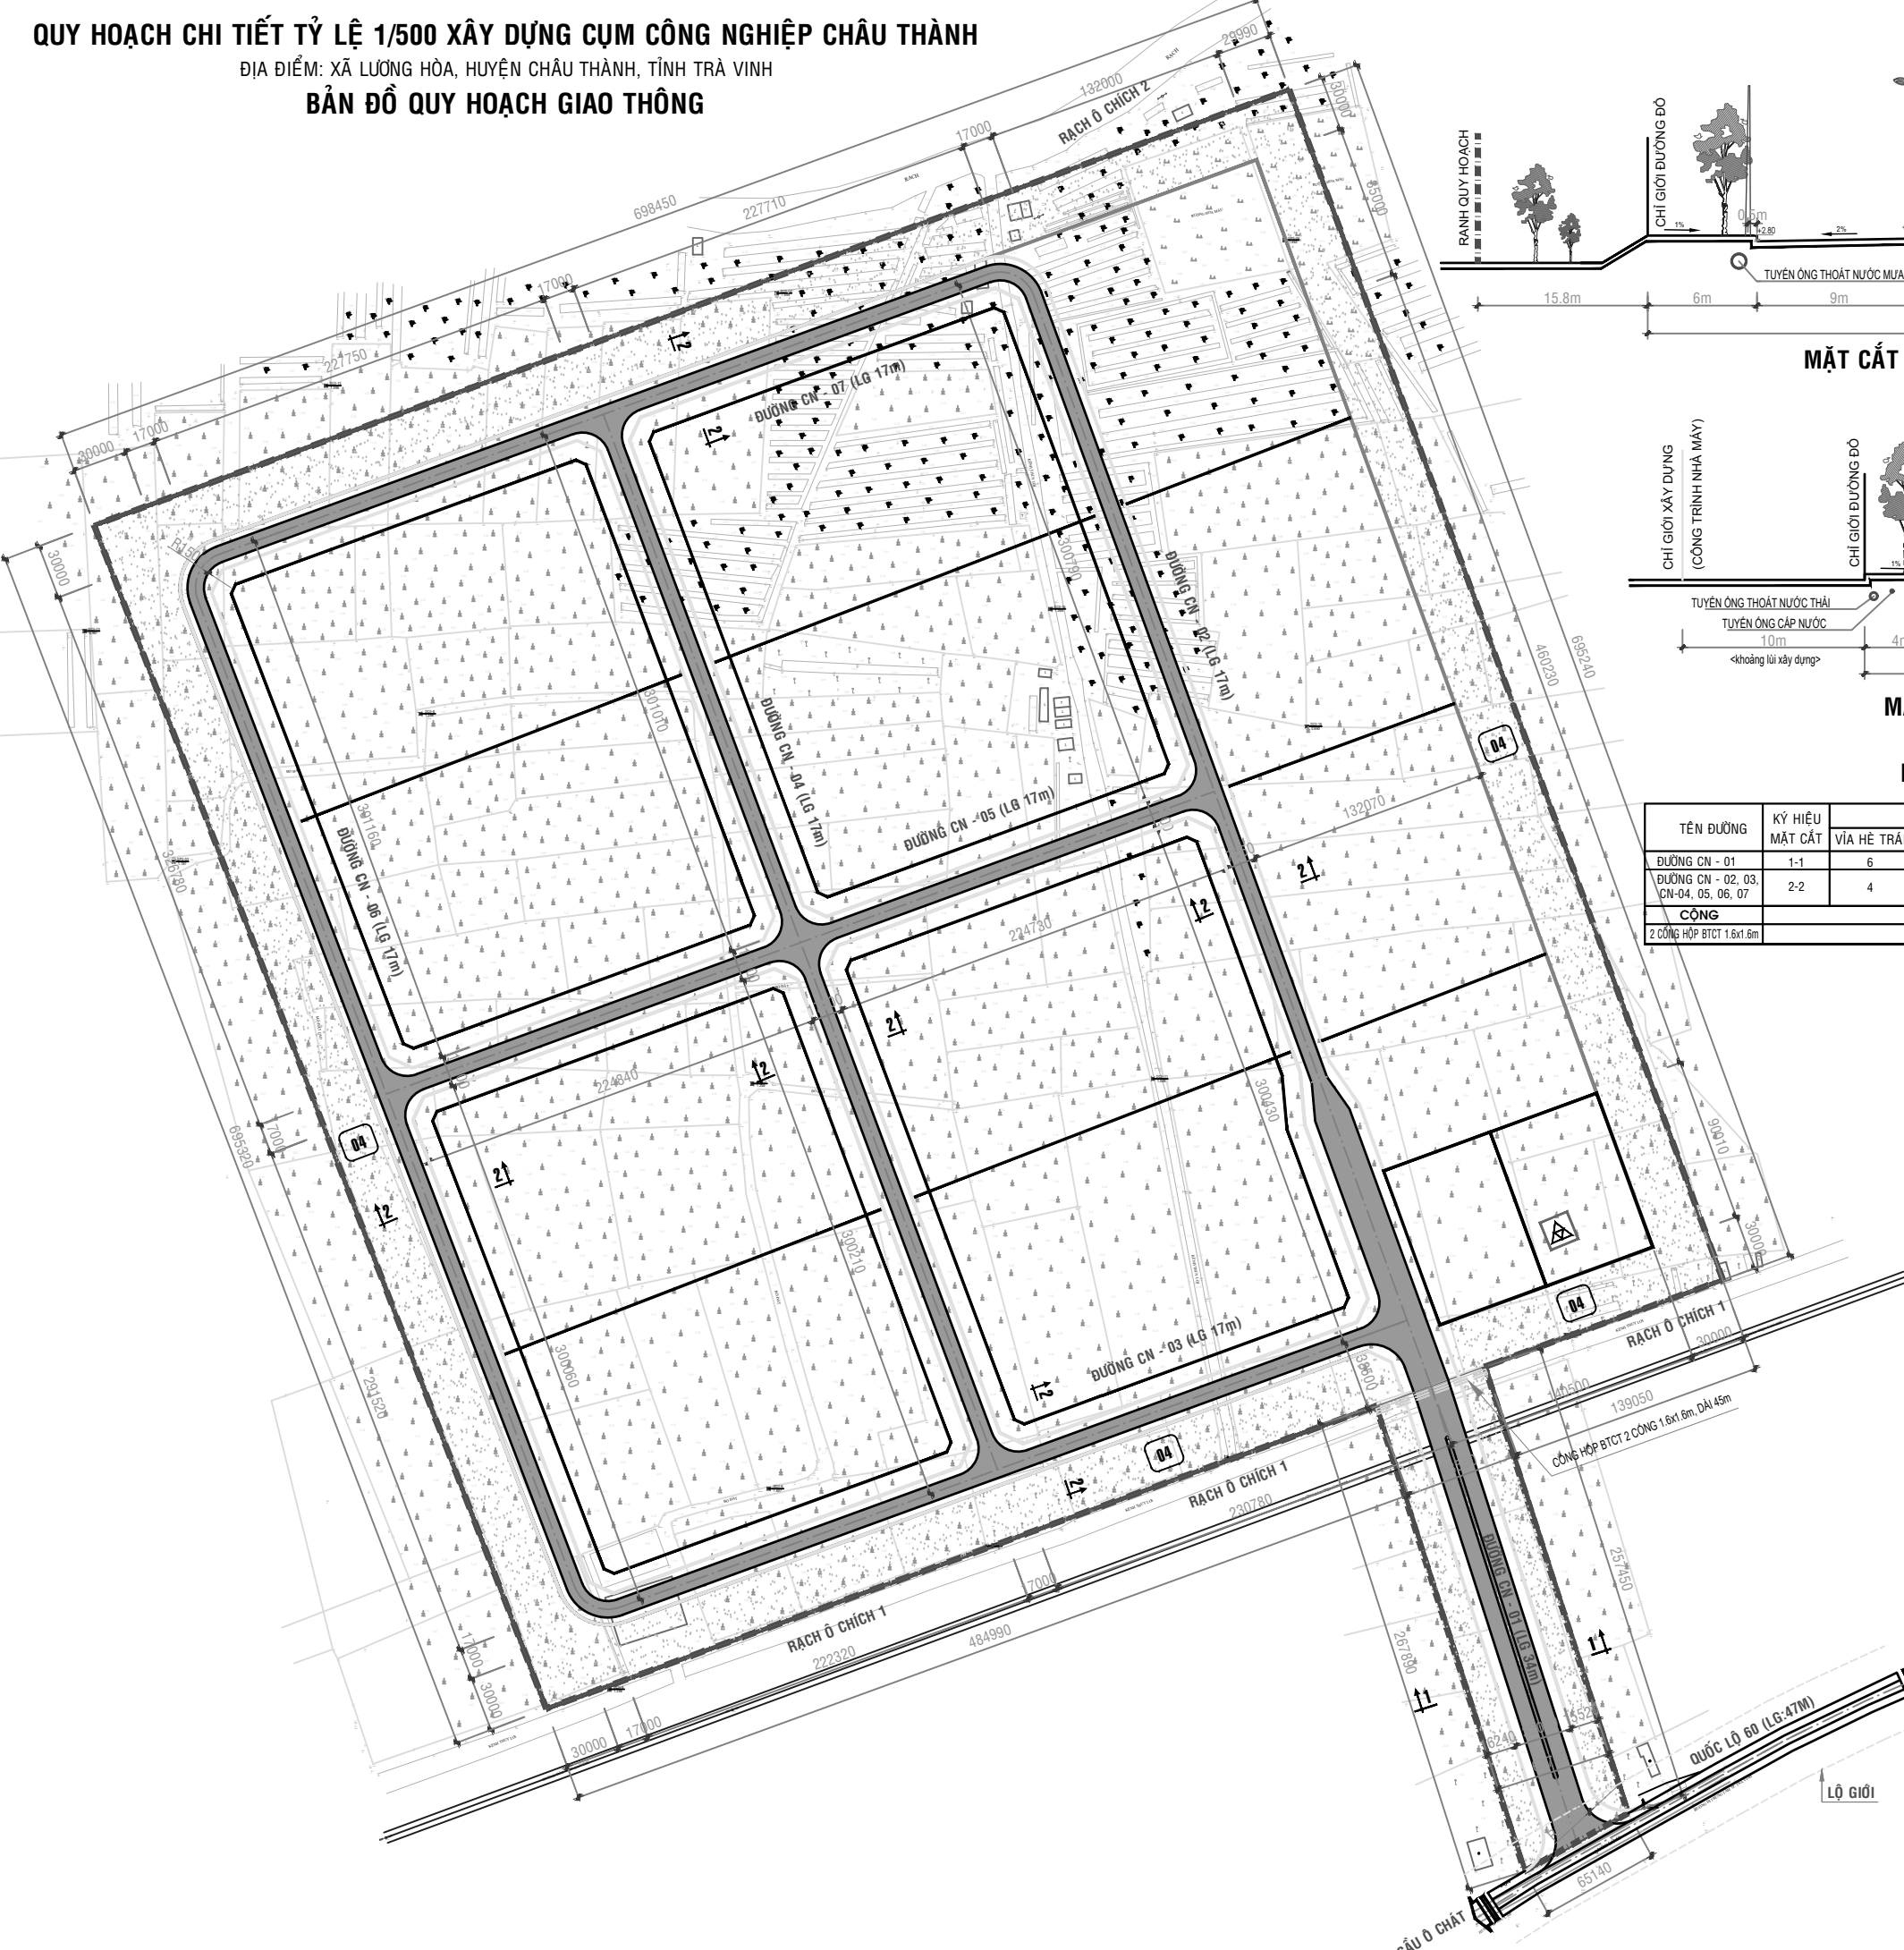

BẢNG TỔNG HỢP ĐƯỜNG GIAO THÔNG

TÊN ĐƯỜNG	KÝ HIỆU MẶT CẮT	MẶT CẮT (M)						CHIỀU DÀI (M)	DIỆN TÍCH (M ²)
		VIA HÉ TRÁI	LÒNG ĐƯỜNG	VIA HÉ PHẢI	DÂY PHÂN CÁCH	BÉ RỘNG	TALUY+CX		
ĐƯỜNG CN - 01	1-1	6	2X9	6	2	32	15.8x2	441.80	14.074,75
ĐƯỜNG CN - 02, 03, CN-04, 05, 06, 07	2-2	4	9	4	-	17	-	3.141,04	53.150,64
CỘNG									67.225,39
2 CÔNG HỘP BTCT 1.6x1.6m								45m	

GHI CHÚ:

KÝ HIỆU	CHỨC NĂNG
	RANH NGHIÊN CỨU QUY HOẠCH
	ĐƯỜNG GIAO THÔNG

CƠ QUAN PHÊ DUYỆT
KÈM THEO QUYẾT ĐỊNH SỐ NGÀY THÁNG NĂM 2017

CƠ QUAN THẨM ĐỊNH
KÈM THEO CÔNG VẤN SỐ NGÀY THÁNG NĂM 2017

CHỦ ĐẦU TƯ
**ỦY BAN NHÂN DÂN
HUYỆN CHÂU THÀNH**

CTY CP TƯ VẤN THIẾT KẾ XD THƯƠNG MẠI VÀ DỊCH VỤ
ĐẠI NAM

287 NGUYỄN VĂN CỬ, Q. NINH KIỀU, TP CẦN THƠ
ĐT: 0710.3897939 - 0710.3500385, FAX: 0710.3899939
Email: ctlycpdainam@gmail.com

P. GIÁM ĐỐC

Ths.KTS. PHẠM VĂN LÀNH

CHỦ NHIỆM ĐỒ ÁN

Ths.KTS. PHẠM VĂN LÀNH

CHỦ TRÌ THIẾT KẾ

Ths.KTS. PHẠM VĂN LÀNH

THIẾT KẾ

KTS. TRẦN KỶ KHOA

QUẢN LÝ KỸ THUẬT

KTS. TRẦN KỶ KHOA

BẢN VẼ QUY HOẠCH

TÊN ĐỒ ÁN

**QH CHI TIẾT XÂY DỰNG
CỤM CÔNG NGHIỆP CHÂU THÀNH,
HUYỆN CHÂU THÀNH, TỈNH TRÀ VINH,
TỶ LỆ 1/500**

ĐỊA ĐIỂM:
XÃ LƯƠNG HÒA, HUYỆN CHÂU THÀNH, TỈNH TRÀ VINH

TÊN BẢN VẼ

**BẢN ĐỒ QUY HOẠCH
GIAO THÔNG**

HOÀN THÀNH 2017 GT 01 01