


**QUY HOẠCH CHI TIẾT XÂY DỰNG CỤM CÔNG NGHIỆP CHÂU THÀNH,
HUYỆN CHÂU THÀNH, TỈNH TRÀ VINH, TỶ LỆ 1/500**
ĐỊA ĐIỂM: XÃ LƯƠNG HÒA, HUYỆN CHÂU THÀNH, TỈNH TRÀ VINH
BẢN ĐỒ QUY HOẠCH TỔNG MẶT BẰNG SỬ DỤNG ĐẤT

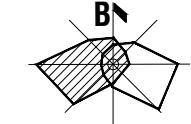



KÝ HIỆU:

KÝ HIỆU	CHỨC NĂNG
	RANH NGHIÊN CỨU QUY HOẠCH
	ĐƯỜNG GIAO THÔNG
	ĐƯỜNG DÂY ĐIỆN 110 KVA HIỆN HỮU
	ĐƯỜNG DÂY ĐIỆN 220 KVA HIỆN HỮU

BẢNG CÂN BẰNG ĐẤT ĐAI

STT	BẢNG CÂN BẰNG ĐẤT ĐAI	KÝ HIỆU	DIỆN TÍCH (M ²)	TỶ LỆ (%)
1	ĐẤT NHÀ MÁY SẢN XUẤT		321.517,30	64,49
1.1	KHU VỰC CHẾ BIẾN LƯƠNG THỰC, THỰC PHẨM	A	13.115,00	2,63
1.2	KHU VỰC MÁY MÁC, ĐỒ GIA VÀ NGÀNH NGHỀ KHÁC	B	128.388,00	25,35
1.3	KHU VỰC CÔNG NGHIỆP HỖ TRỢ	C	182.014,30	36,51
2	ĐẤT KHU ĐIỀU HÀNH - CÔNG CỘNG	01 CC	5.601,98	1,12
3	ĐẤT CÂY XANH CÁCH LY	02 CXC	87.239,23	17,50
4	ĐẤT HẠ TẦNG KỸ THUẬT		16.990,10	3,41
4.1	ĐẤT CẤP NƯỚC, THOÁT NƯỚC	03 CN	5.601,98	1,1236
4.2	ĐẤT KHU XỬ LÝ NƯỚC THẢI	04 ALN	11.388,12	2,2841
5	ĐẤT GIAO THÔNG		67.225,39	13,48
	TỔNG DIỆN TÍCH		498.574,00	100,00

KÍ HIỆU KHU ĐẤT

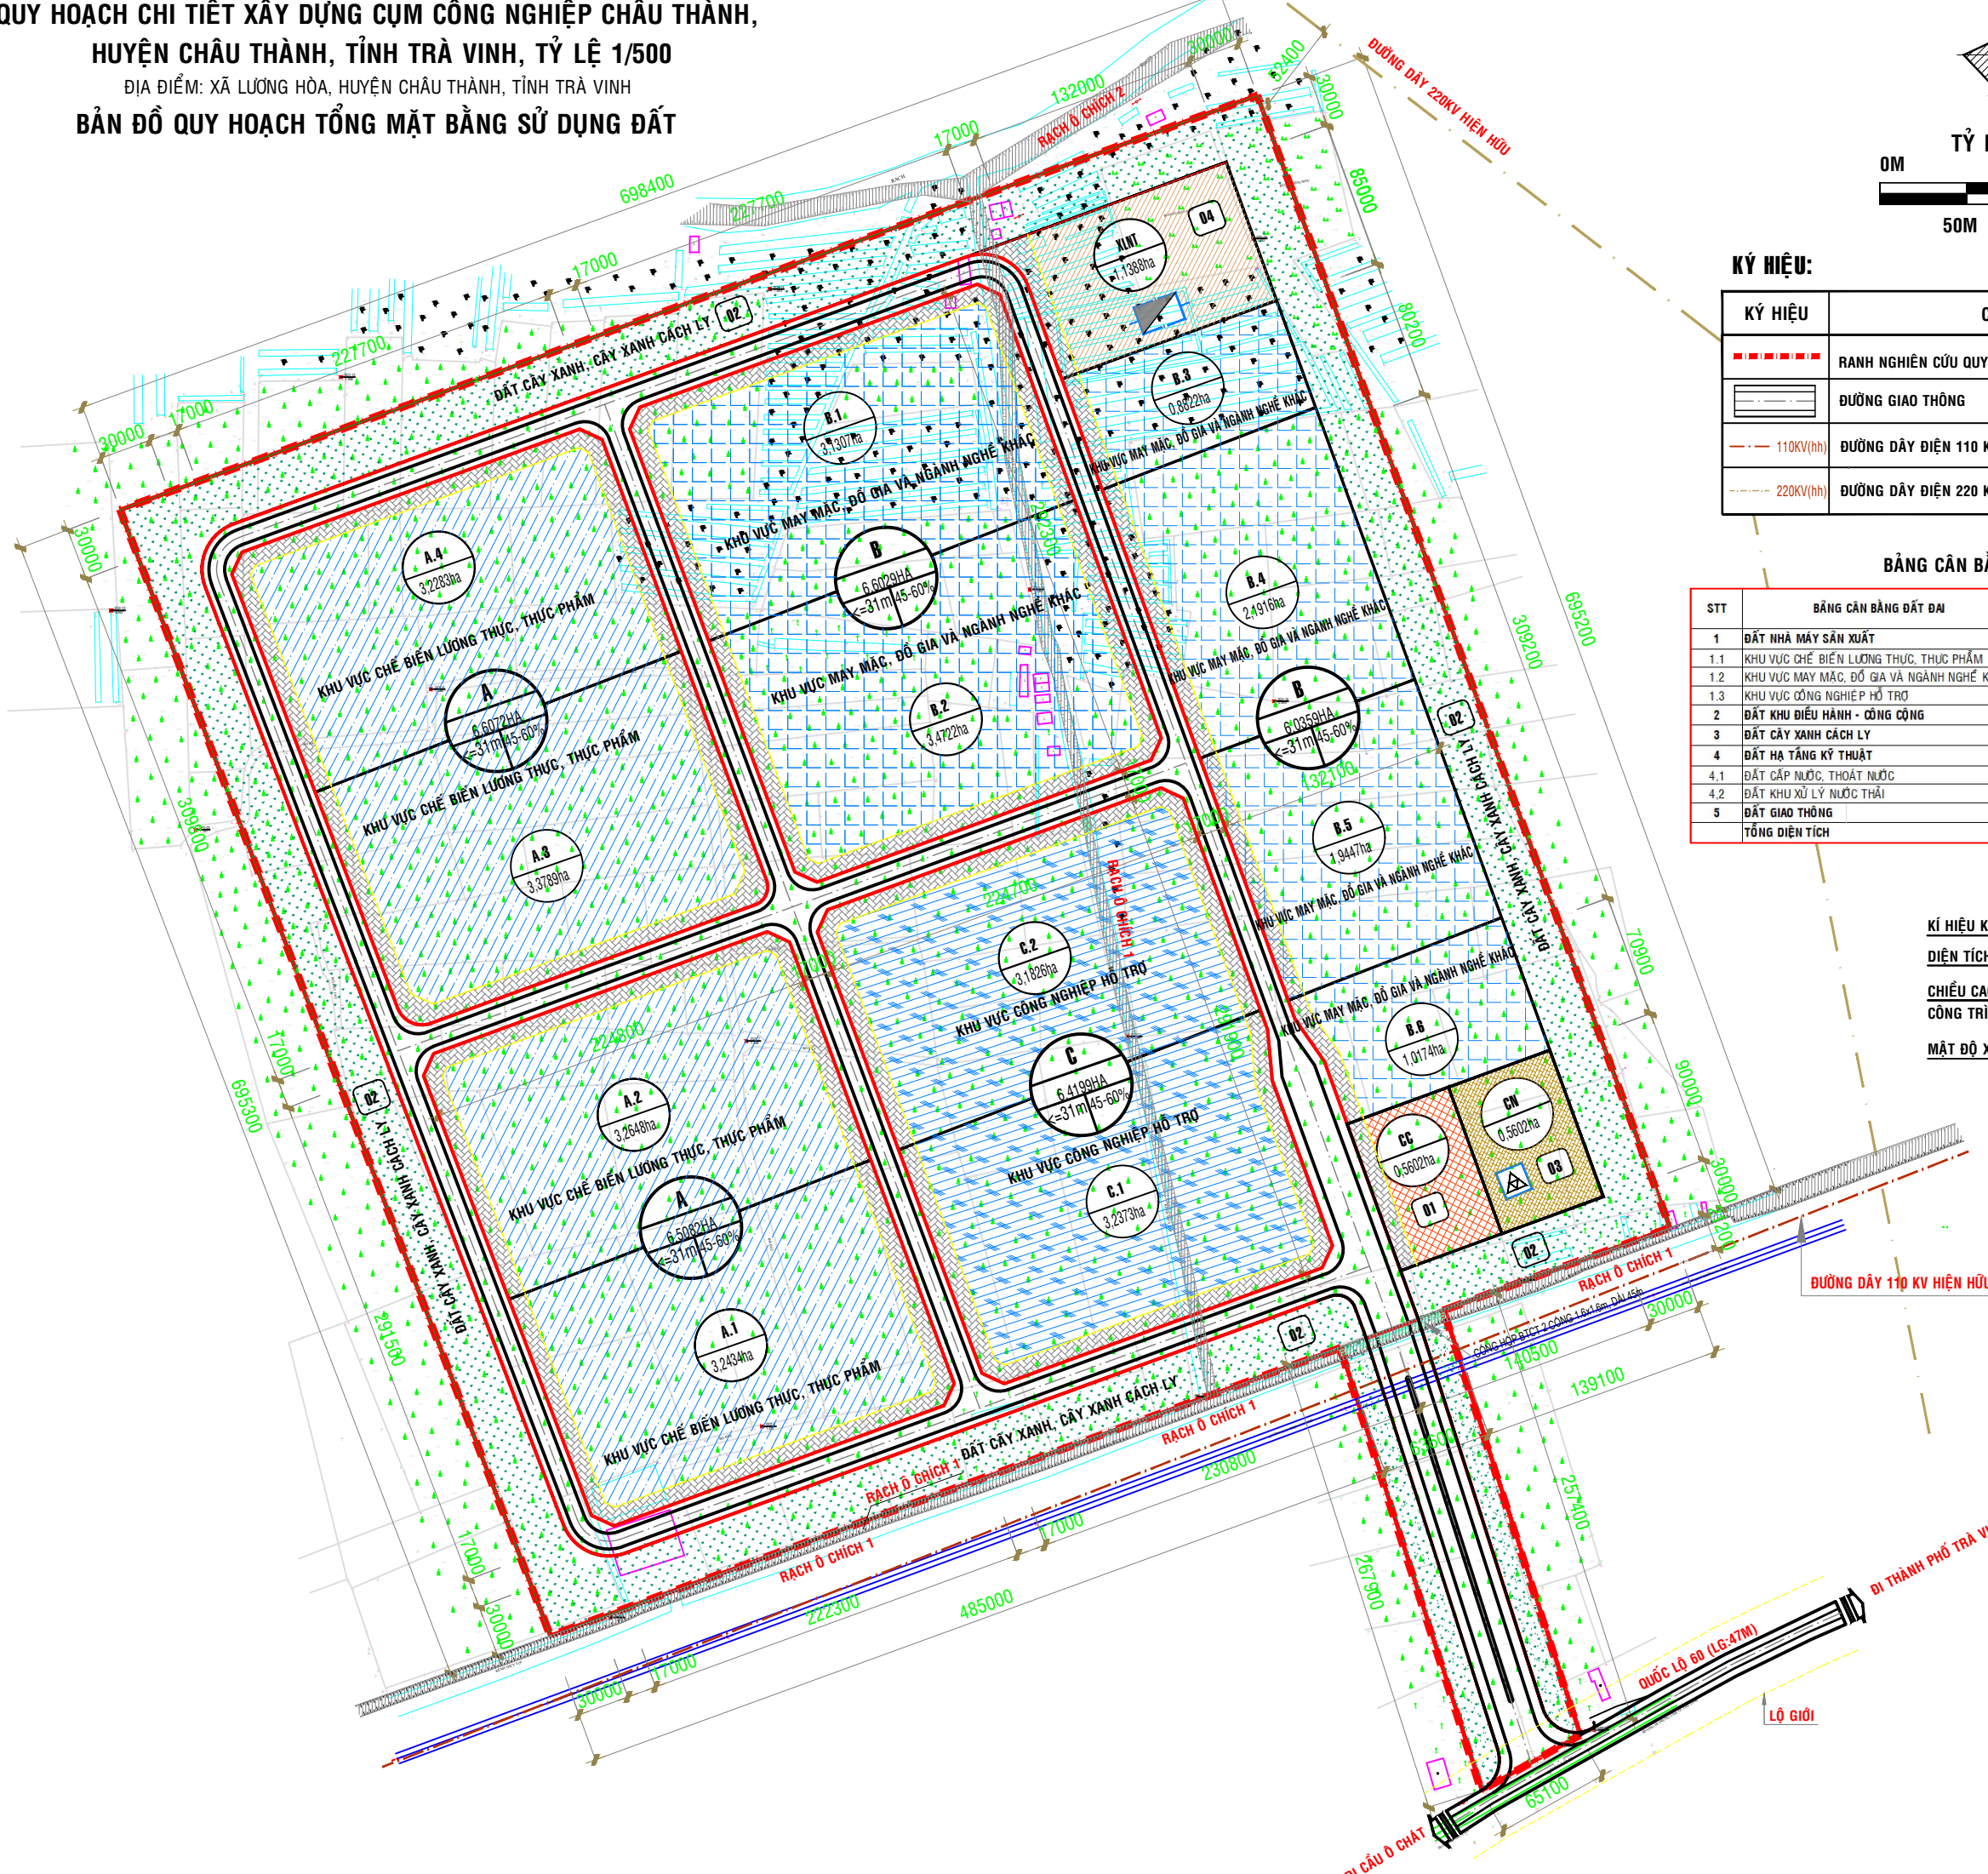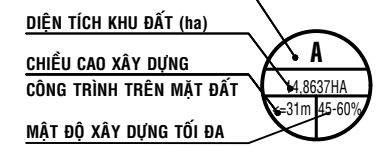

CƠ QUAN PHÊ DUYỆT
KÈM THEO QUYẾT ĐỊNH SỐ NGÀY THÁNG NĂM 2017

CƠ QUAN THẨM ĐỊNH
KÈM THEO CÔNG VĂN SỐ NGÀY THÁNG NĂM 2017

CHỦ ĐẦU TƯ
**ỦY BAN NHÂN DÂN
HUYỆN CHÂU THÀNH**

CTY CP TƯ VẤN THIẾT KẾ XD
THƯƠNG MẠI VÀ DỊCH VỤ
ĐẠI NAM

ĐẠI NAM Co.
287 NGUYỄN VĂN CỬ, Q. NINH KIỀU, TP CẦN THƠ
ĐT: 0710.3897939 - 0710.3500385, FAX: 0710.3899939
Email: ctlycpdainam@gmail.com

P. GIÁM ĐỐC

Ths.KTS. PHẠM VĂN LÀNH

CHỦ NHIỆM ĐỒ ÁN

Ths.KTS. PHẠM VĂN LÀNH

CHỦ TRÌ THIẾT KẾ

Ths.KTS. PHẠM VĂN LÀNH

THIẾT KẾ

KTS. TRẦN KỶ KHOA

QUẢN LÝ KỸ THUẬT

KTS. TRẦN KỶ KHOA

BẢN VẼ QUY HOẠCH

TÊN ĐỒ ÁN
**QH CHI TIẾT XÂY DỰNG
CỤM CÔNG NGHIỆP CHÂU THÀNH,
HUYỆN CHÂU THÀNH, TỈNH TRÀ VINH,
TỶ LỆ 1/500**

ĐỊA ĐIỂM:
XÃ LƯƠNG HÒA, HUYỆN CHÂU THÀNH, TỈNH TRÀ VINH

TÊN BẢN VẼ
**BẢN ĐỒ QUY HOẠCH
TỔNG MẶT BẰNG SỬ DỤNG ĐẤT**

HOÀN THÀNH 2017	QH	04 04
--------------------	----	----------