
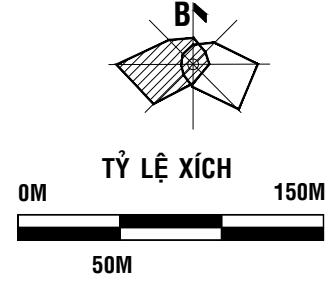


**QUY HOẠCH CHI TIẾT XÂY DỰNG CỤM CÔNG NGHIỆP CHÂU THÀNH,
HUYỆN CHÂU THÀNH, TỈNH TRÀ VINH, TỶ LỆ 1/500**
ĐỊA ĐIỂM: XÃ LƯƠNG HÒA, HUYỆN CHÂU THÀNH, TỈNH TRÀ VINH
BẢN ĐỒ TỔ CHỨC KHÔNG GIAN, KIẾN TRÚC, CẢNH QUAN

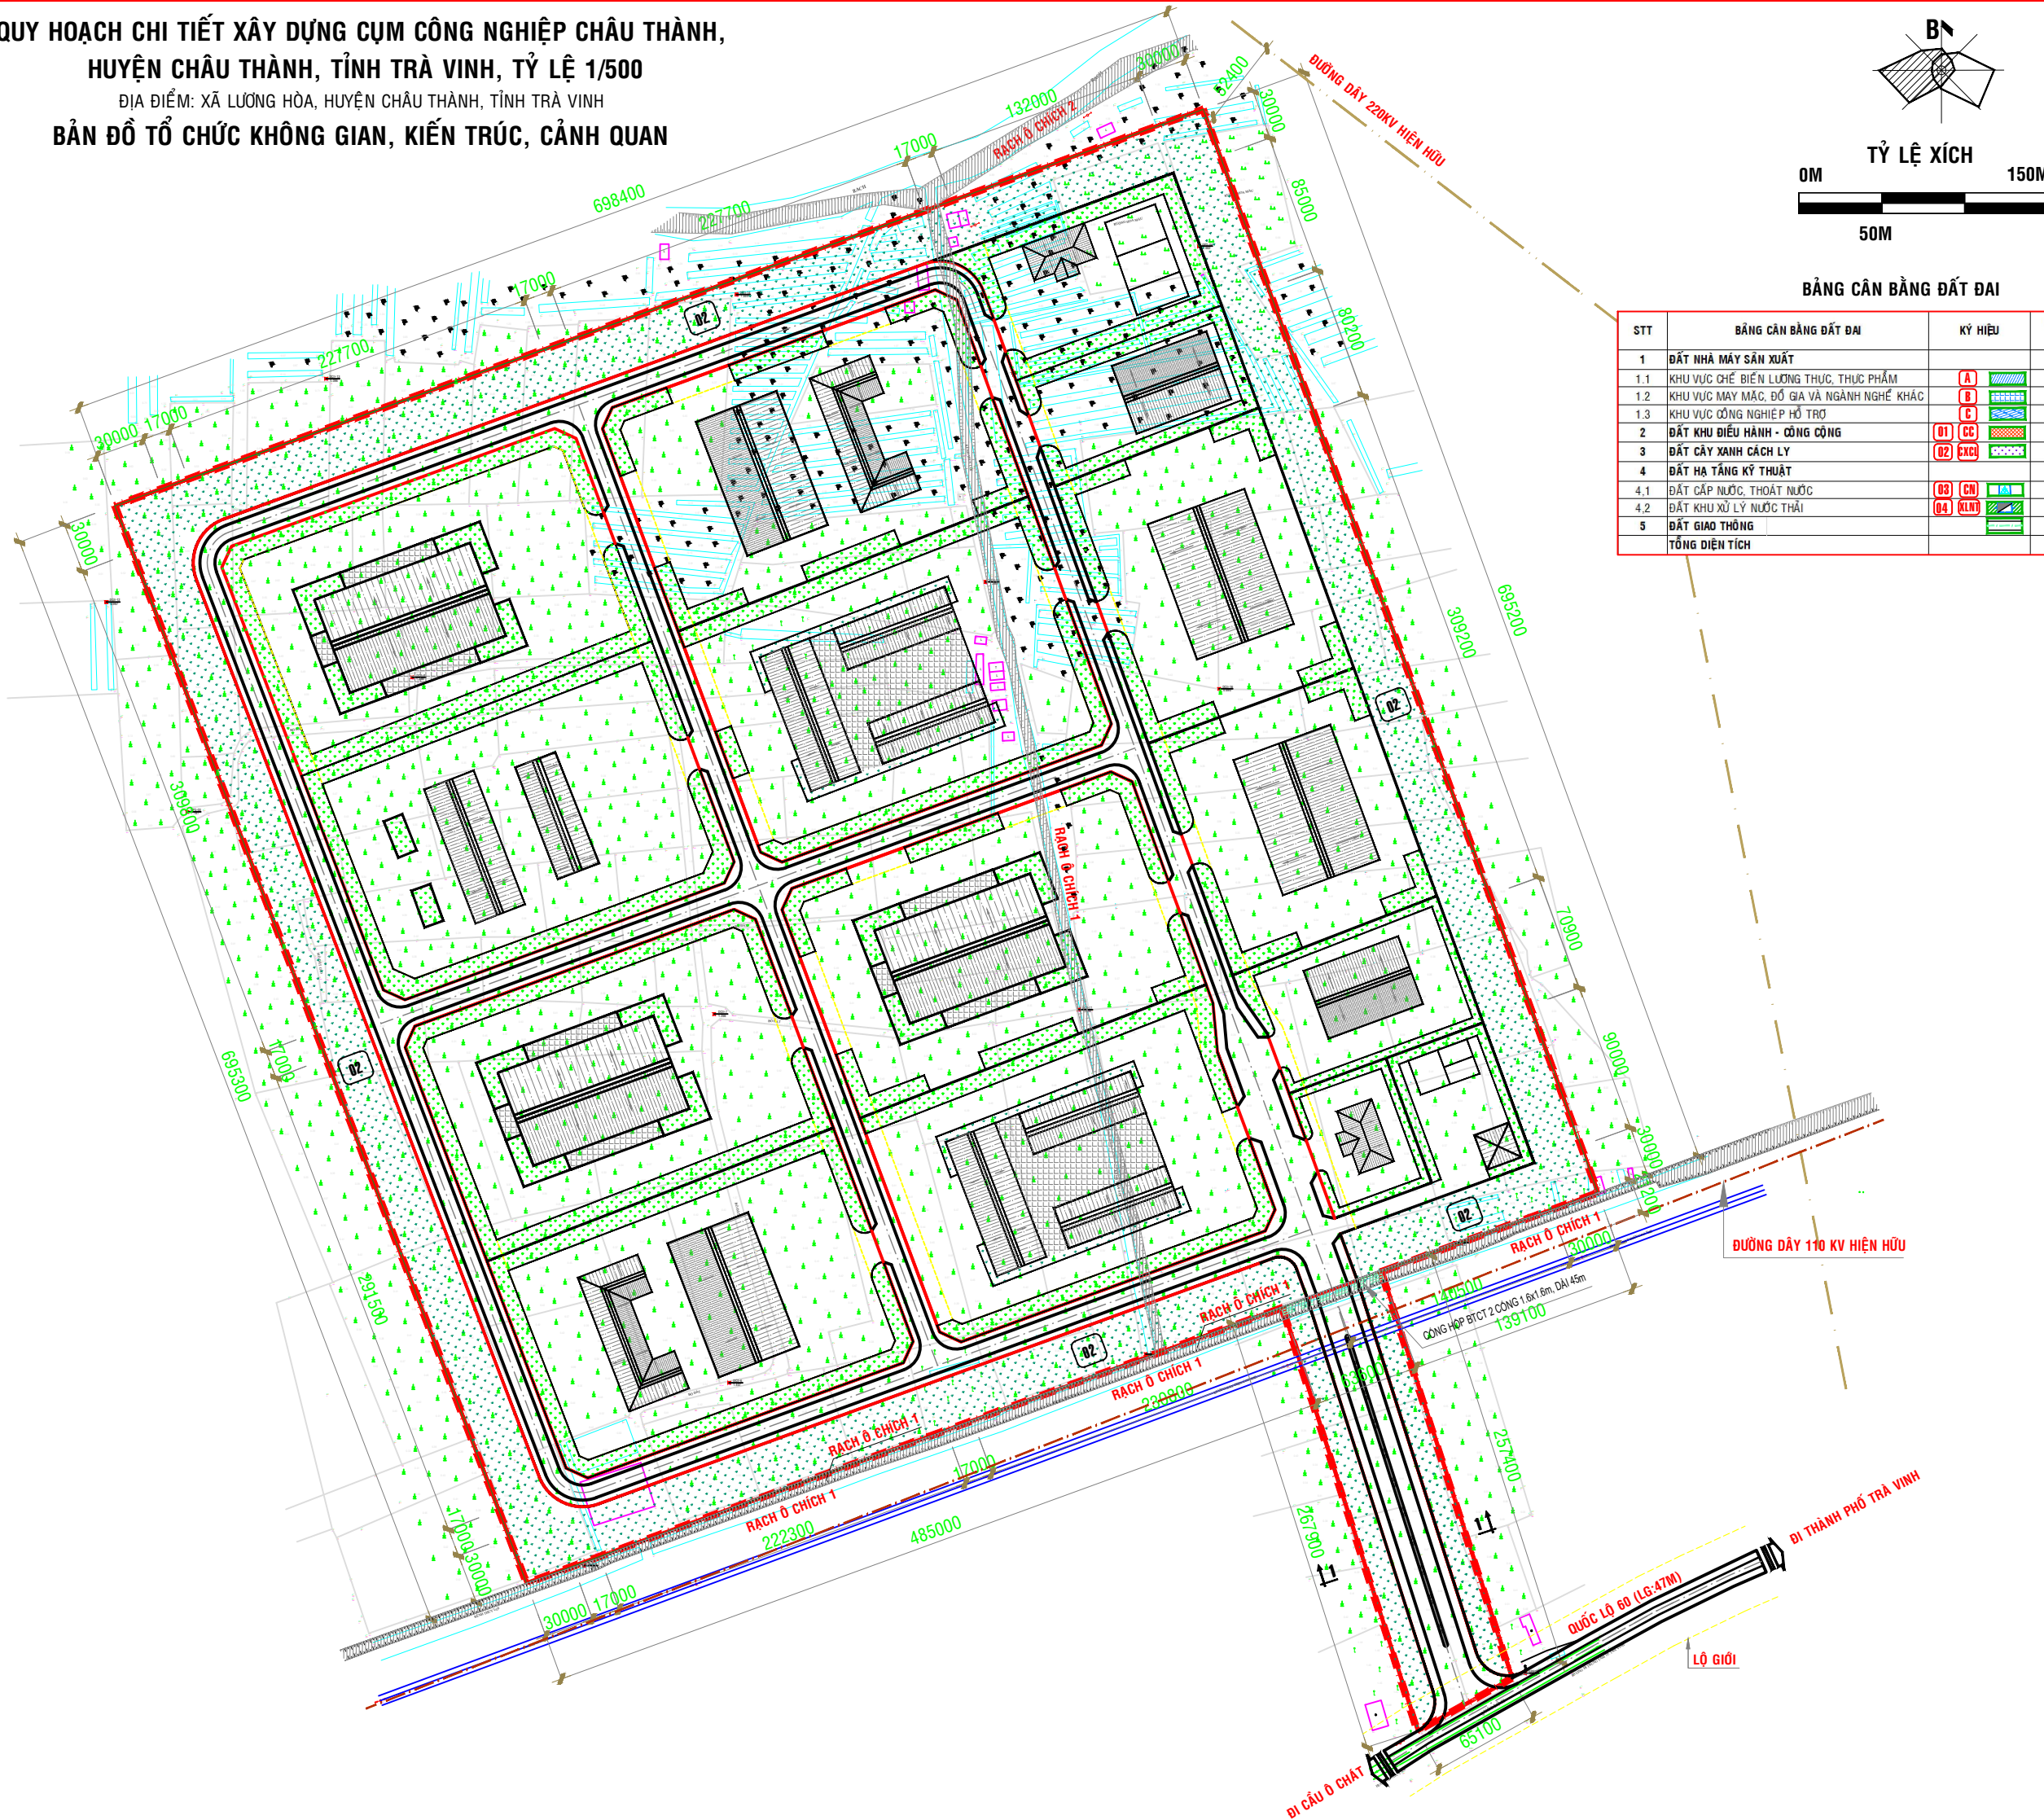

BẢNG CÂN BẰNG ĐẤT ĐAI

STT	BẢNG CÂN BẰNG ĐẤT ĐAI	KÝ HIỆU	DIỆN TÍCH (M2)	TỶ LỆ (%)
1	ĐẤT NHÀ MÁY SẢN XUẤT		321.517,30	64,49
1.1	KHU VỰC CHẾ BIẾN LƯƠNG THỰC, THỰC PHẨM	(A)	13.115,00	2,63
1.2	KHU VỰC MAY MẮC, ĐỒ GIA VÀ NGÀNH NGHỀ KHÁC	(B)	126.388,00	25,35
1.3	KHU VỰC CÔNG NGHIỆP HỖ TRỢ	(C)	182.014,30	36,51
2	ĐẤT KHU ĐIỀU HÀNH - CÔNG CỘNG	(D1) (CC)	5.601,98	1,12
3	ĐẤT CÂY XANH CÁCH LY	(D2) (XC)	87.239,23	17,50
4	ĐẤT HẠ TẦNG KỸ THUẬT		16.990,10	3,41
4.1	ĐẤT CẤP NƯỚC, THOÁT NƯỚC	(D3) (CN)	5.601,98	1,1236
4.2	ĐẤT KHU XỬ LÝ NƯỚC THẢI	(D4) (KLNT)	11.388,12	2,2841
5	ĐẤT GIAO THÔNG		67.225,39	13,48
TỔNG DIỆN TÍCH			498.574,00	100,00

CƠ QUAN PHÊ DUYỆT
KÈM THEO QUYẾT ĐỊNH SỐ NGÀY THÁNG NĂM 2017

CƠ QUAN THẨM ĐỊNH
KÈM THEO CÔNG VẤN SỐ NGÀY THÁNG NĂM 2017

CHỦ ĐẦU TƯ
**ỦY BAN NHÂN DÂN
HUYỆN CHÂU THÀNH**

CTY CP TƯ VẤN THIẾT KẾ XD THƯƠNG MẠI VÀ DỊCH VỤ
ĐẠI NAM

287 NGUYỄN VĂN CỬ, Q. NINH KIỀU, TP. CẦN THƠ
ĐT: 0710.3897939 - 0710.3500385, FAX: 0710.3899939
Email: ctycpdainam@gmail.com

P. GIÁM ĐỐC

Ths.KTS. PHẠM VĂN LÀNH

CHỦ NHIỆM ĐỒ ÁN

Ths.KTS. PHẠM VĂN LÀNH

CHỦ TRÌ THIẾT KẾ

Ths.KTS. PHẠM VĂN LÀNH

THIẾT KẾ

KTS. TRẦN KỶ KHOA

QUẢN LÝ KỸ THUẬT

KTS. TRẦN KỶ KHOA

BẢN VẼ QUY HOẠCH

TÊN ĐỒ ÁN

**QH CHI TIẾT XÂY DỰNG
CỤM CÔNG NGHIỆP CHÂU THÀNH,
HUYỆN CHÂU THÀNH, TỈNH TRÀ VINH,
TỶ LỆ 1/500**

ĐỊA ĐIỂM:
XÃ LƯƠNG HÒA, HUYỆN CHÂU THÀNH, TỈNH TRÀ VINH

TÊN BẢN VẼ
**BẢN ĐỒ TỔ CHỨC KHÔNG GIAN,
KIẾN TRÚC, CẢNH QUAN**

HOÀN THÀNH 2017 QH 03 04