




**QUY HOẠCH CHI TIẾT XÂY DỰNG CỤM CÔNG NGHIỆP CHÂU THÀNH,
HUYỆN CHÂU THÀNH, TỈNH TRÀ VINH, TỶ LỆ 1/500**

ĐỊA ĐIỂM: XÃ LƯƠNG HÒA, HUYỆN CHÂU THÀNH, TỈNH TRÀ VINH

SƠ ĐỒ VỊ TRÍ VÀ GIỚI HẠN KHU ĐẤT

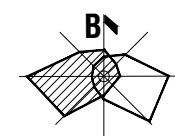

VỊ TRÍ KHU ĐẤT QUY HOẠCH
CỤM CÔNG NGHIỆP CHÂU THÀNH

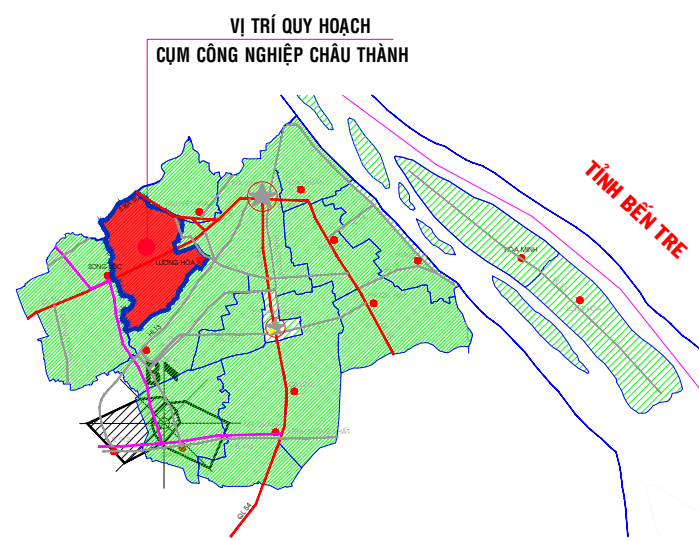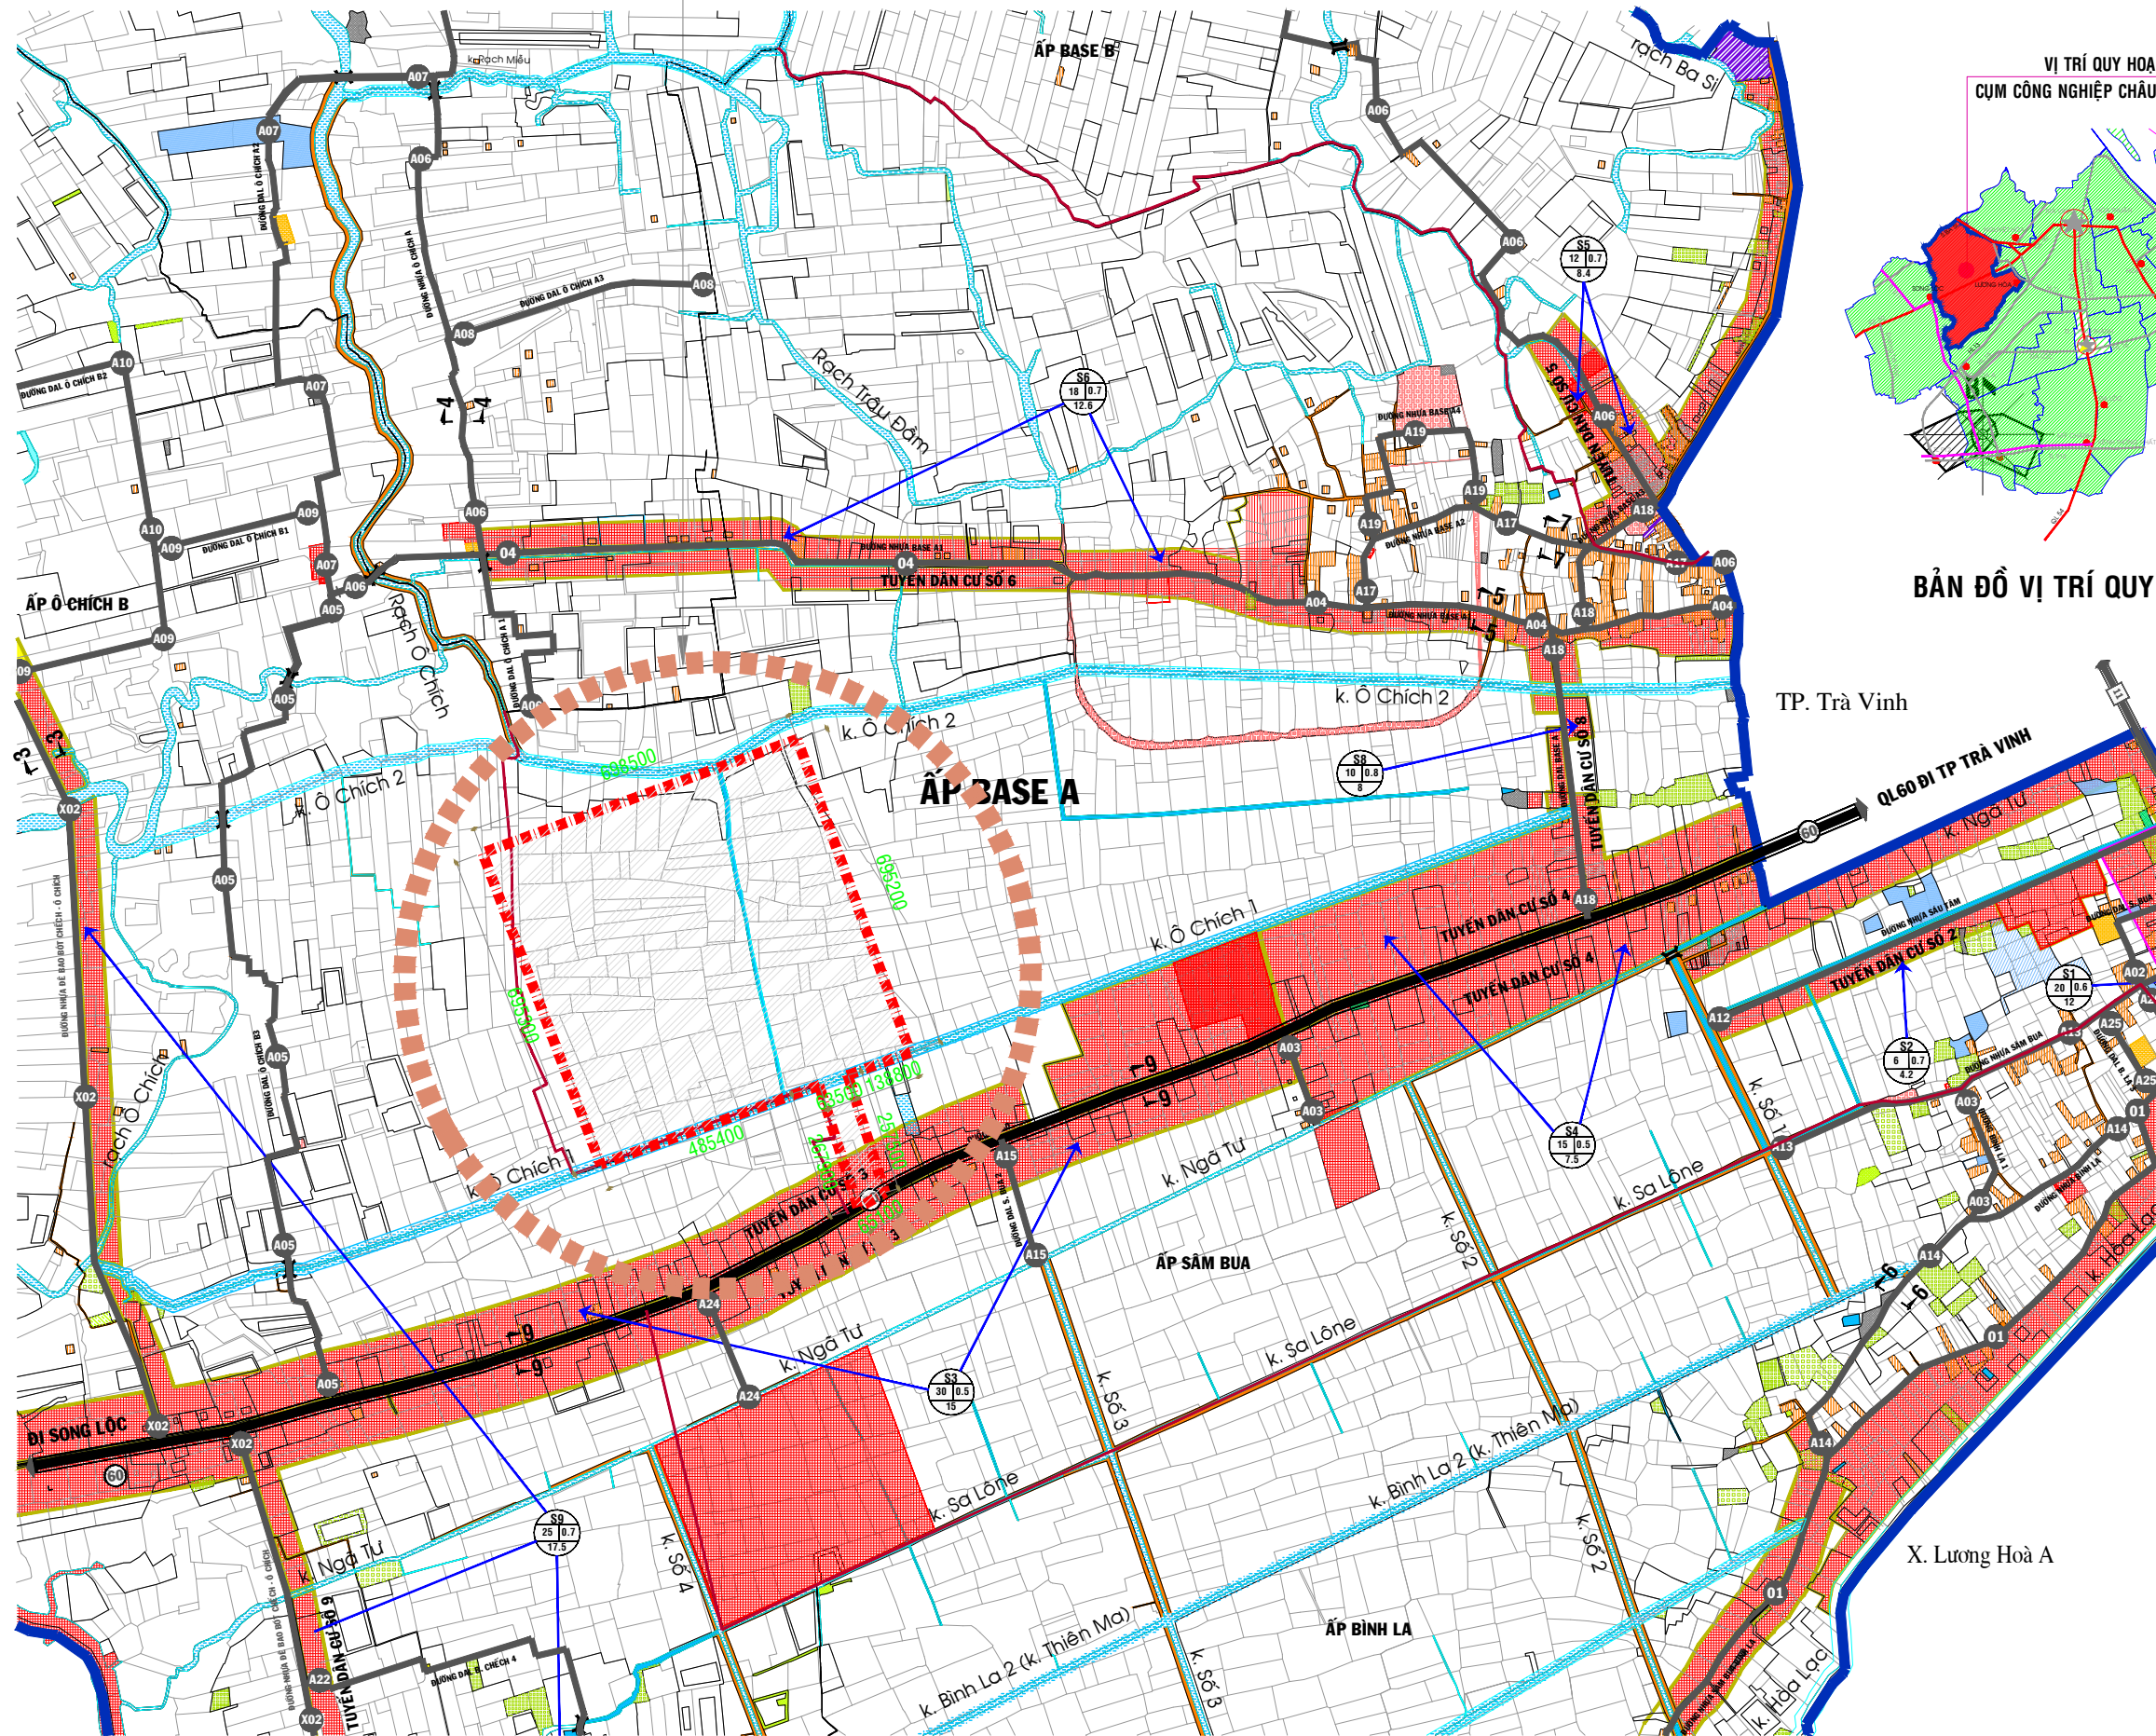

BẢN ĐỒ VỊ TRÍ QUY HOẠCH, TỶ LỆ 1/50.000

SƠ ĐỒ GIỚI HẠN KHU ĐẤT QUY HOẠCH, TỶ LỆ 1/2.000

CƠ QUAN PHÊ DUYỆT
KÈM THEO QUYẾT ĐỊNH SỐ NGÀY THÁNG NĂM 2017

CƠ QUAN THẨM ĐỊNH
KÈM THEO CÔNG VĂN SỐ NGÀY THÁNG NĂM 2017

CHỦ ĐẦU TƯ
**ỦY BAN NHÂN DÂN
HUYỆN CHÂU THÀNH**

CTY CP TƯ VẤN THIẾT KẾ XD
THƯƠNG MẠI VÀ DỊCH VỤ
ĐẠI NAM

ĐẠI NAM Co.
287 NGUYỄN VĂN CỬ, Q. NINH KIỀU, TP CẦN THƠ
ĐT: 0710.3897939 - 0710.3500385, FAX: 0710.3899939
Email: ctcpdainam@gmail.com

P. GIÁM ĐỐC

Ths.KTS. PHẠM VĂN LÀNH

CHỦ NHIỆM ĐỒ ÁN

Ths.KTS. PHẠM VĂN LÀNH

CHỦ TRÌ THIẾT KẾ

Ths.KTS. PHẠM VĂN LÀNH

THIẾT KẾ

KTS. TRẦN KỶ KHOA

QUẢN LÝ KỸ THUẬT

KTS. TRẦN KỶ KHOA

BẢN VẼ QUY HOẠCH

TÊN ĐỒ ÁN

**QH CHI TIẾT XÂY DỰNG
CỤM CÔNG NGHIỆP CHÂU THÀNH,
HUYỆN CHÂU THÀNH, TỈNH TRÀ VINH,
TỶ LỆ 1/500**

ĐỊA ĐIỂM:
XÃ LƯƠNG HÒA, HUYỆN CHÂU THÀNH, TỈNH TRÀ VINH

TÊN BẢN VẼ

**SƠ ĐỒ VỊ TRÍ
VÀ GIỚI HẠN KHU ĐẤT**

HOÀN THÀNH 2017

QH

01
04