
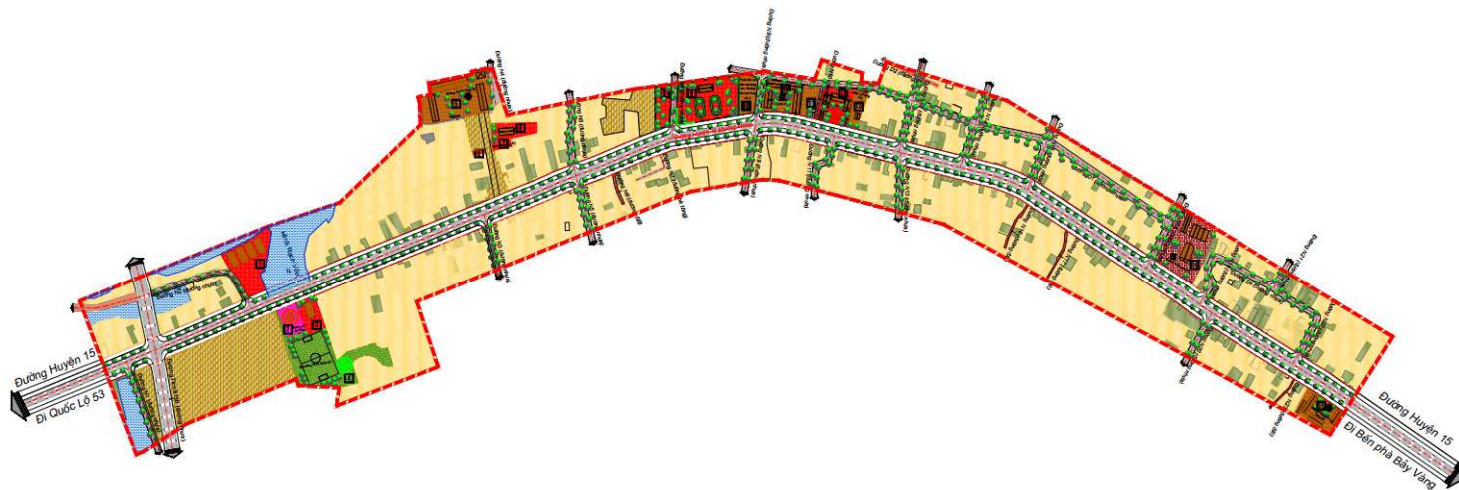


ĐỒ ÁN QUY HOẠCH CHI TIẾT XÂY DỰNG TRUNG TÂM XÃ HƯNG MỸ, HUYỆN CHÂU THÀNH, TỈNH TRÀ VINH

SƠ ĐỒ TỔ CHỨC KHÔNG GIAN, KIẾN TRÚC, CẢNH QUAN

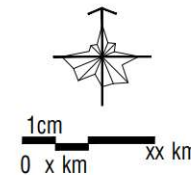

KÝ HIỆU:

- | | |
|--|------------------------------------|
| | ĐẤT HỖN HỢP |
| | ĐẤT MẶT NƯỚC |
| | ĐẤT Ở MỚI |
| | ĐẤT Ở |
| | ĐẤT TÔN GIÁO |
| | CÔNG TRÌNH CÔNG CỘNG |
| | ĐẤT GIÁO DỤC |
| | ĐẤT Y TẾ |
| | CÂY XANH - TĐTT |
| | ĐƯỜNG GIAO THÔNG HIỆN TRẠNG |
| | ĐƯỜNG GIAO THÔNG HIỆN TRẠNG |
| | ĐƯỜNG ĐẤT - ĐÀ CẤP PHỐI HIỆN TRẠNG |
| | RANH QUY HOẠCH |
| | TRƯỜNG MẪU GIÁO |
| | TRƯỜNG TIỂU HỌC |
| | TRƯỜNG THCS |
| | TÔN GIÁO |
| | DỊCH VỤ THƯƠNG MẠI |
| | NHÀ VĂN HÓA |
| | TRUNG TÂM HÀNH CHÍNH - CHÍNH TRỊ |
| | TRUNG TÂM Y TẾ |
| | TRUNG TÂM THỂ DỤC THỂ THAO |

1:2000 (M 1:2000)
 1:2000 (M 1:2000)

1:2000 (M 1:2000)
 1:2000 (M 1:2000)