


ĐỒ ÁN QUY HOẠCH CHI TIẾT TỶ LỆ 1/500 CỤM CÔNG NGHIỆP TÂN NGẠI, HUYỆN CHÂU THÀNH BẢN ĐỒ QUY HOẠCH TỔNG MẶT BẰNG SỬ DỤNG ĐẤT

ĐI PHƯƠNG 8 - TPTV

HƯỚNG KÊNH CẤP GIÔNG

STT	TÊN MỐC	TỌA ĐỘ X	TỌA ĐỘ Y	GHI CHÚ

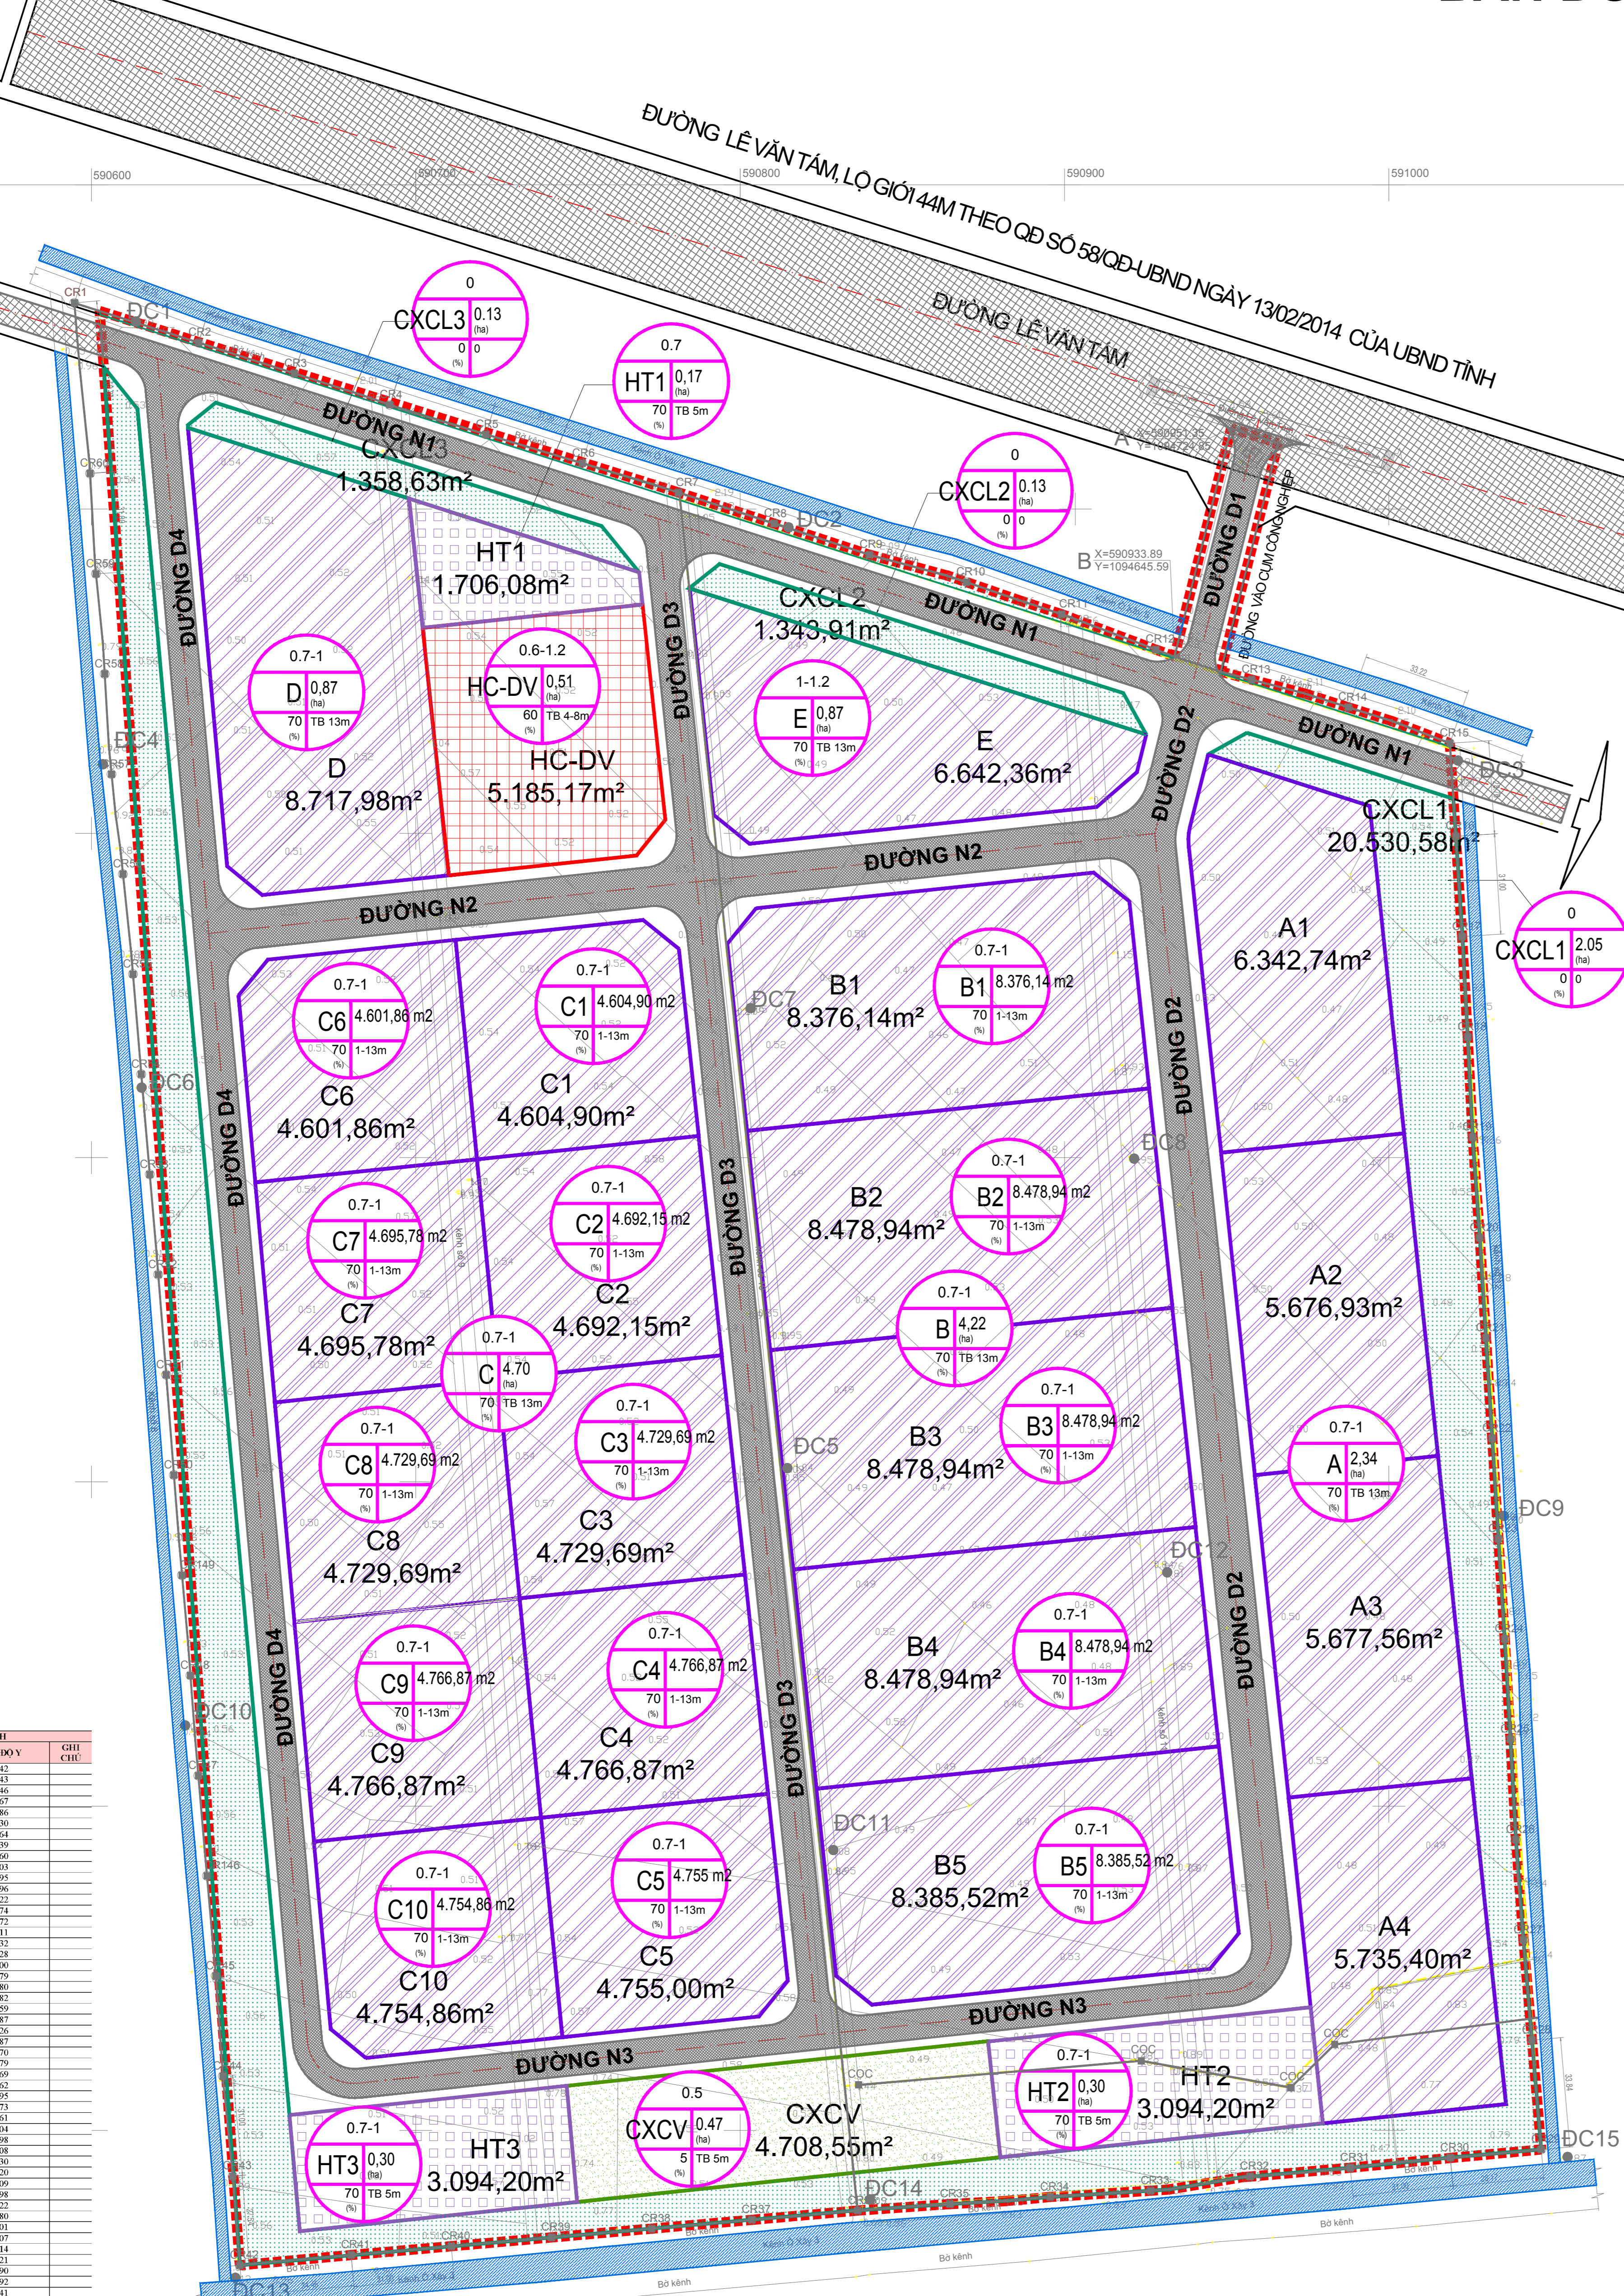

QUY HOẠCH CHI TIẾT XÂY DỰNG (TỶ LỆ 1/500) CỤM CÔNG NGHIỆP TÂN NGẠI, HUYỆN CHÂU THÀNH.

1. QUY MÔ DIỆN TÍCH LẬP QUY HOẠCH: 21.12 HA, TỬ CÁN NHƯ SAU:
 - PHÍA ĐÔNG: GIÁP KÊNH SỐ 12 VÀ ĐẤT ĐÀN.
 - PHÍA TÂY: GIÁP KÊNH SỐ 8 VÀ ĐẤT ĐÀN.
 - PHÍA NAM: GIÁP KÊNH Ở XÃ 3 VÀ ĐẤT ĐÀN.
 - PHÍA BẮC: CÁCH ĐƯỜNG LÊ VĂN TÂM KHOẢNG 55M (ĐOAN ĐƯỜNG ĐẪN GIÁP ĐƯỜNG LÊ VĂN TÂM).


2. ĐỊA ĐIỂM LẬP QUY HOẠCH: THUỘC ẤP TÂN NGẠI, XÃ LƯƠNG HÒA A, HUYỆN CHÂU THÀNH, TỈNH TRÁI VINH.

KÝ HIỆU LỖ ĐẤT: $\frac{1.05}{D}$ HỆ SỐ SỬ DỤNG ĐẤT (LẦN)
 MẶT ĐỘ XÂY DỰNG (%): $\frac{5.98}{70}$ DIỆN TÍCH ĐẤT (M²)
 SỐ TẦNG-CHIỀU CAO: $\frac{70}{13}$ SỐ TẦNG-CHIỀU CAO

STT	LOẠI ĐẤT	KÝ HIỆU	DIỆN TÍCH (M ²)	TỶ LỆ (%)	MDXD (%)	HỆ SỐ SDD	TẦNG CAO (TB)	CHIỀU CAO (M)	THEO QUY ĐỊNH TỐI THIỂU
1	NHÀ MÁY, KHO TÀNG	A,B,C,D,E	128.089,12	60,65	70	0,7-1	1	13	55%
		A	23.432,63						
		B	42.198,48						
		C	47.097,67						
		D	8.717,98						
2	HÀNH CHÍNH, DỊCH VỤ	HC-DV	5.185,17	2,46	60	0,6-1,2	1,2	4,8	1%
		CXCL1	27.941,67	13,23					
		CXCL2	1.343,91						
		CXCL3	1.358,63						
		CXCV	4.708,55		5	0,5	1	5	
4	GIAO THÔNG		42.089,56	19,93					8%
			7.894,48	3,74	70	0,7	1	5	1%
TỔNG DIỆN TÍCH			211.200,00	100					

CĂN CỨ QUY CHUẨN XÂY DỰNG VIỆT NAM QCVN 01:2008 VÀ MỘT SỐ QUY CHUẨN, TIÊU CHUẨN THIẾT KẾ, QUY ĐỊNH CÓ LIÊN QUAN ĐỂ ỨNG DỤNG TÍNH TOÁN VỀ CÁC CHỈ TIÊU CHO ĐỒ ÁN QUY HOẠCH CHI TIẾT XÂY DỰNG CỤM CÔNG NGHIỆP TÂN NGẠI NHƯ SAU.

- DIỆN TÍCH KHU ĐẤT LẬP QUY HOẠCH CHI TIẾT LÀ 21,12 HA (211.200,00 M²); CÁC CHỈ TIÊU KINH TẾ KỸ THUẬT TRÊN CƠ SỞ PHÙ HỢP THEO QUY ĐỊNH GỒM:
 - DỰ KIẾN SỐ LAO ĐỘNG TRONG CỤM CÔNG NGHIỆP KHOẢNG 5.000-7.000 LAO ĐỘNG.
 - TỶ LỆ CÁC LOẠI ĐẤT TRONG CỤM CÔNG NGHIỆP ỨNG DỤNG THEO QCVN 01:2008/BXD
 - MẶT ĐỘ XÂY DỰNG GÓP TỐI ĐA TRONG TOÀN CỤM CÔNG NGHIỆP LÀ 50%.
- CHỈ TIÊU TÍNH TOÁN TRONG ĐỒ ÁN QUY HOẠCH CHI TIẾT CỤM CÔNG NGHIỆP LÀ:
 - CƠ CẤU BỐ TRÍ TỔNG MẶT BẰNG SỬ DỤNG ĐẤT:
 - ĐẤT NHÀ MÁY, KHO TÀNG (ĐẤT BỐ TRÍ CƠ SỞ, XÍ NGHIỆP): TỔNG DIỆN TÍCH ĐẤT 128.089,12M², CHIẾM TỶ LỆ 60,65% DIỆN TÍCH TOÀN KHU QUY HOẠCH.
 - ĐẤT HÀNH CHÍNH DỊCH VỤ: TỔNG DIỆN TÍCH ĐẤT 5.185,17M², CHIẾM TỶ LỆ 2,46% DIỆN TÍCH TOÀN KHU QUY HOẠCH.
 - ĐẤT GIAO THÔNG: TỔNG DIỆN TÍCH ĐẤT 42.089,56M², CHIẾM TỶ LỆ 19,93% DIỆN TÍCH TOÀN KHU QUY HOẠCH.
 - CHỈ TIÊU HẠ TẦNG KỸ THUẬT:
 - CAO ĐỘ SAN LẤP TRUNG BÌNH: +2,2M THEO CAO ĐỘ QUỐC GIA.
 - CAO ĐỘ XÂY DỰNG = CAO ĐỘ SAN LẤP + 0,5M.
 - CẤP ĐIỆN: TỪ 20-250 KW/HA
 - THÔNG TIN LIÊN LẠC: 5-20 MÁY/KHU
 - CẤP NƯỚC: 5-40 M³/HA/NGÀY.
 - THOÁT NƯỚC SINH HOẠT: 100% LƯỢNG NƯỚC CẤP.
 - CHỈ TIÊU RÁC THẢI CÔNG NGHIỆP: 0,3 TẤN/HA.
 - CHỈ TIÊU RÁC THẢI SINH HOẠT: 80KG/NG.Đ.

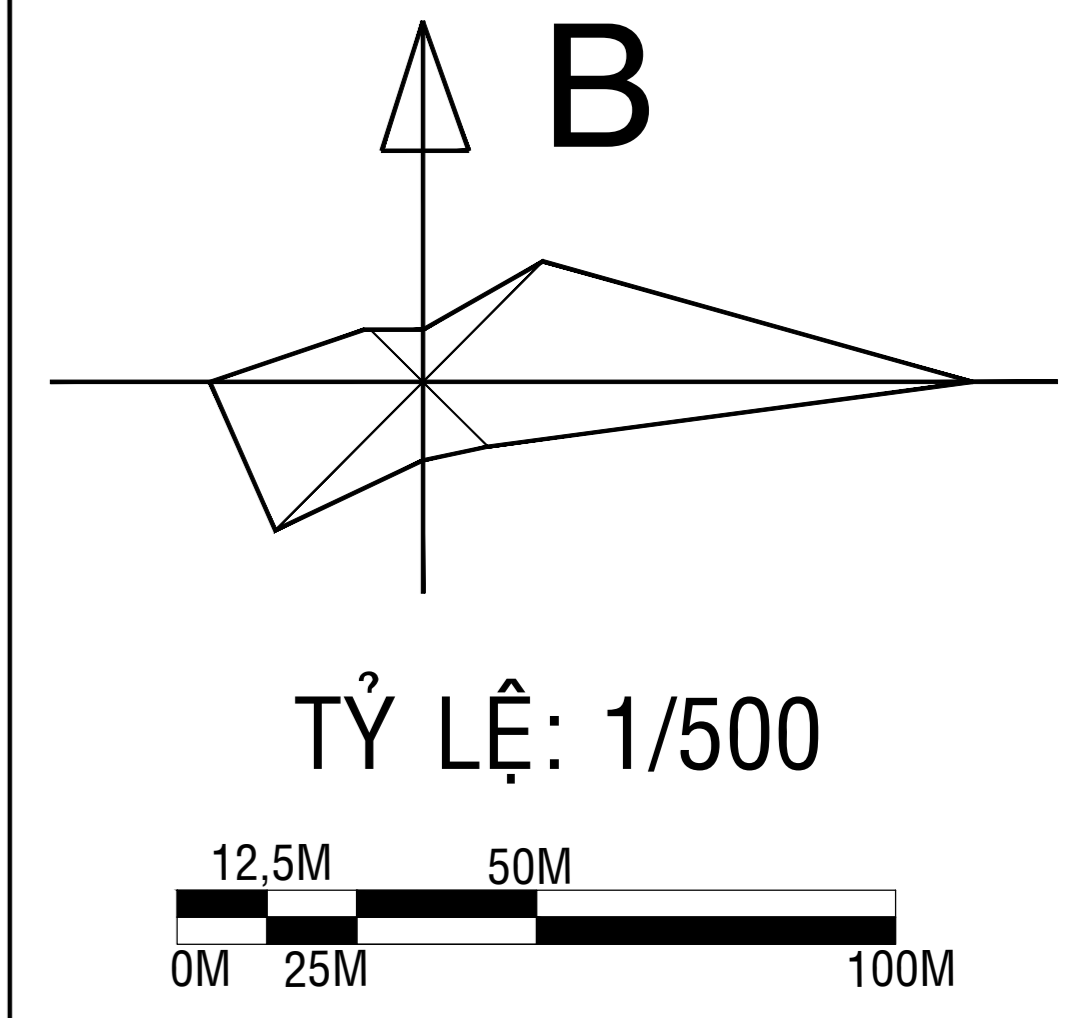

- KÝ HIỆU**
- ĐIỂM MỐC RANH
 - BẾN BÃI
 - KÝ HIỆU CẦU
 - KÝ HIỆU CỐNG
 - RANH QUY HOẠCH
 - ĐẤT NHÀ MÁY, KHO TÀNG
 - ĐẤT CÔNG TRÌNH HÀNH CHÍNH, DỊCH VỤ
 - ĐẤT KHU KỸ THUẬT
 - ĐẤT CÂY XANH TẬP TRUNG
 - ĐẤT CÂY XANH CÁCH LY VỆ SINH KCN
 - ĐẤT BẾN BÃI
 - ĐẤT MẶT NƯỚC
 - ĐƯỜNG GIAO THÔNG
 - RANH DỰ KIẾN GIAO NĐT TRIỂN KHAI GD1

CƠ QUAN PHÊ DUYỆT: ỦY BAN NHÂN DÂN HUYỆN CHÂU THÀNH
 Kèm theo quyết định số..... ngày..... tháng..... năm.....

CƠ QUAN THẨM ĐỊNH: HỘI ĐỒNG THẨM ĐỊNH HUYỆN CHÂU THÀNH
 Kèm theo quyết định số..... ngày..... tháng..... năm.....

CƠ QUAN THUA THUẬN TRƯỚC KHI PHÊ DUYỆT: SỞ XÂY DỰNG TRÁI VINH
 Kèm theo công văn số..... ngày..... tháng..... năm.....

ĐẠI DIỆN CHỦ ĐẦU TƯ: ỦY BAN NHÂN DÂN HUYỆN CHÂU THÀNH
 Kèm theo 01 hình số..... ngày..... tháng..... năm.....

ĐỒ ÁN QUY HOẠCH:
 TÊN BẢN VẼ: **BẢN ĐỒ QUY HOẠCH TỔNG MẶT BẰNG SỬ DỤNG ĐẤT**

BẢN VẼ: / GHEP: A-0 TỶ LỆ: 1/500 NGÀY HT: 03/2020

THỂ HIỆN: KTS: BUI THANH QUANG
 THIẾT KẾ: THS. KTS: VO NGOC HONG PHUOC
 CHỈ NHIỆM: THS. KTS: DOAN NGOC HIEP
 QL. KỸ THUẬT: KTS: NGUO VAN HIEP

CÔNG TY CỔ PHẦN TƯ VẤN XÂY DỰNG THỢ TRÁI VINH
 ĐIA CHẾ SỐ 319, ĐƯỜNG MẬU THÂN, PHƯỜNG 9, THÀNH PHỐ TRÁI VINH, TỈNH TRÁI VINH
 ĐT: 08.38483100 FAX: 08.38483100
 EMAIL: tv@thv.vn

GIAM ĐỐC

CTY CP TƯ VẤN - KIẾN TRÚC VÀ XÂY DỰNG TP. HCM - ACCCO
 ĐIA CHẾ 98 TRẦN QUANG KHAI - Q.1 - TP.HCM
 TEL: 08.38483100 FAX: 08.38483100

GIAM ĐỐC