
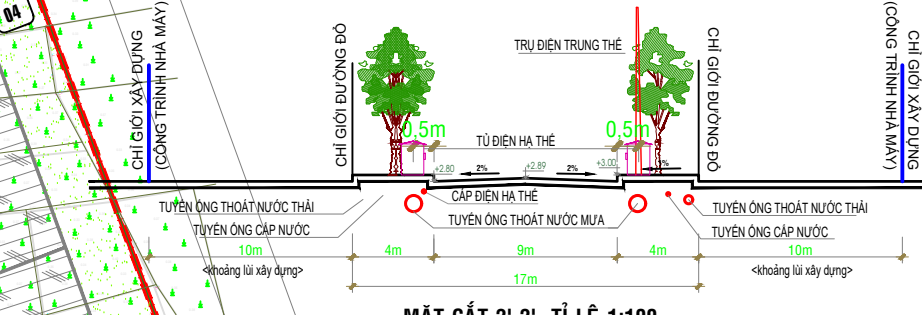
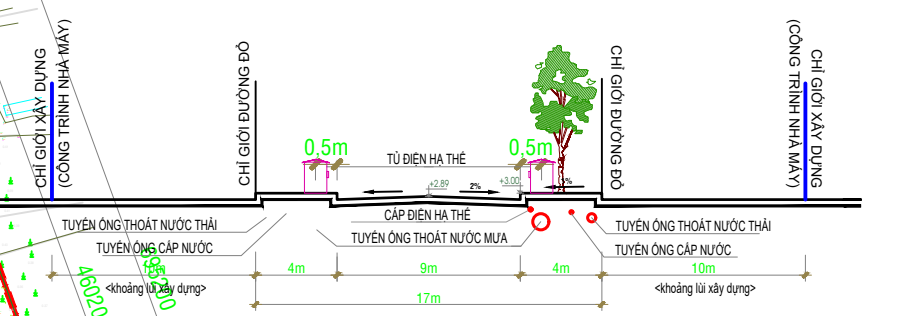
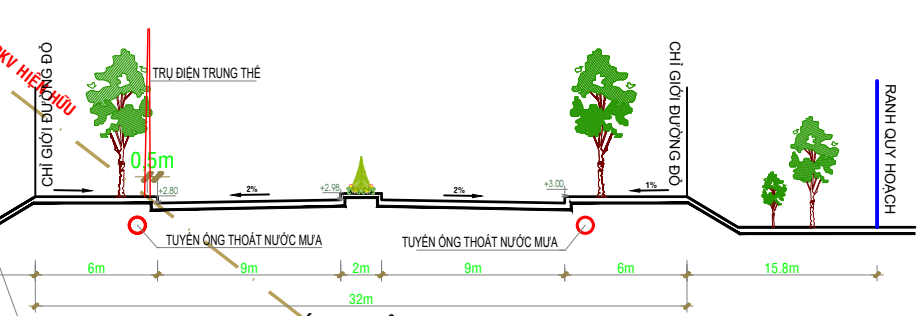


**QUY HOẠCH CHI TIẾT XÂY DỰNG CỤM CÔNG NGHIỆP CHÂU THÀNH,
HUYỆN CHÂU THÀNH, TỈNH TRÀ VINH, TỶ LỆ 1/500**
ĐỊA ĐIỂM: XÃ LƯƠNG HÒA, HUYỆN CHÂU THÀNH, TỈNH TRÀ VINH
BẢN ĐỒ QUY HOẠCH CẤP ĐIỆN

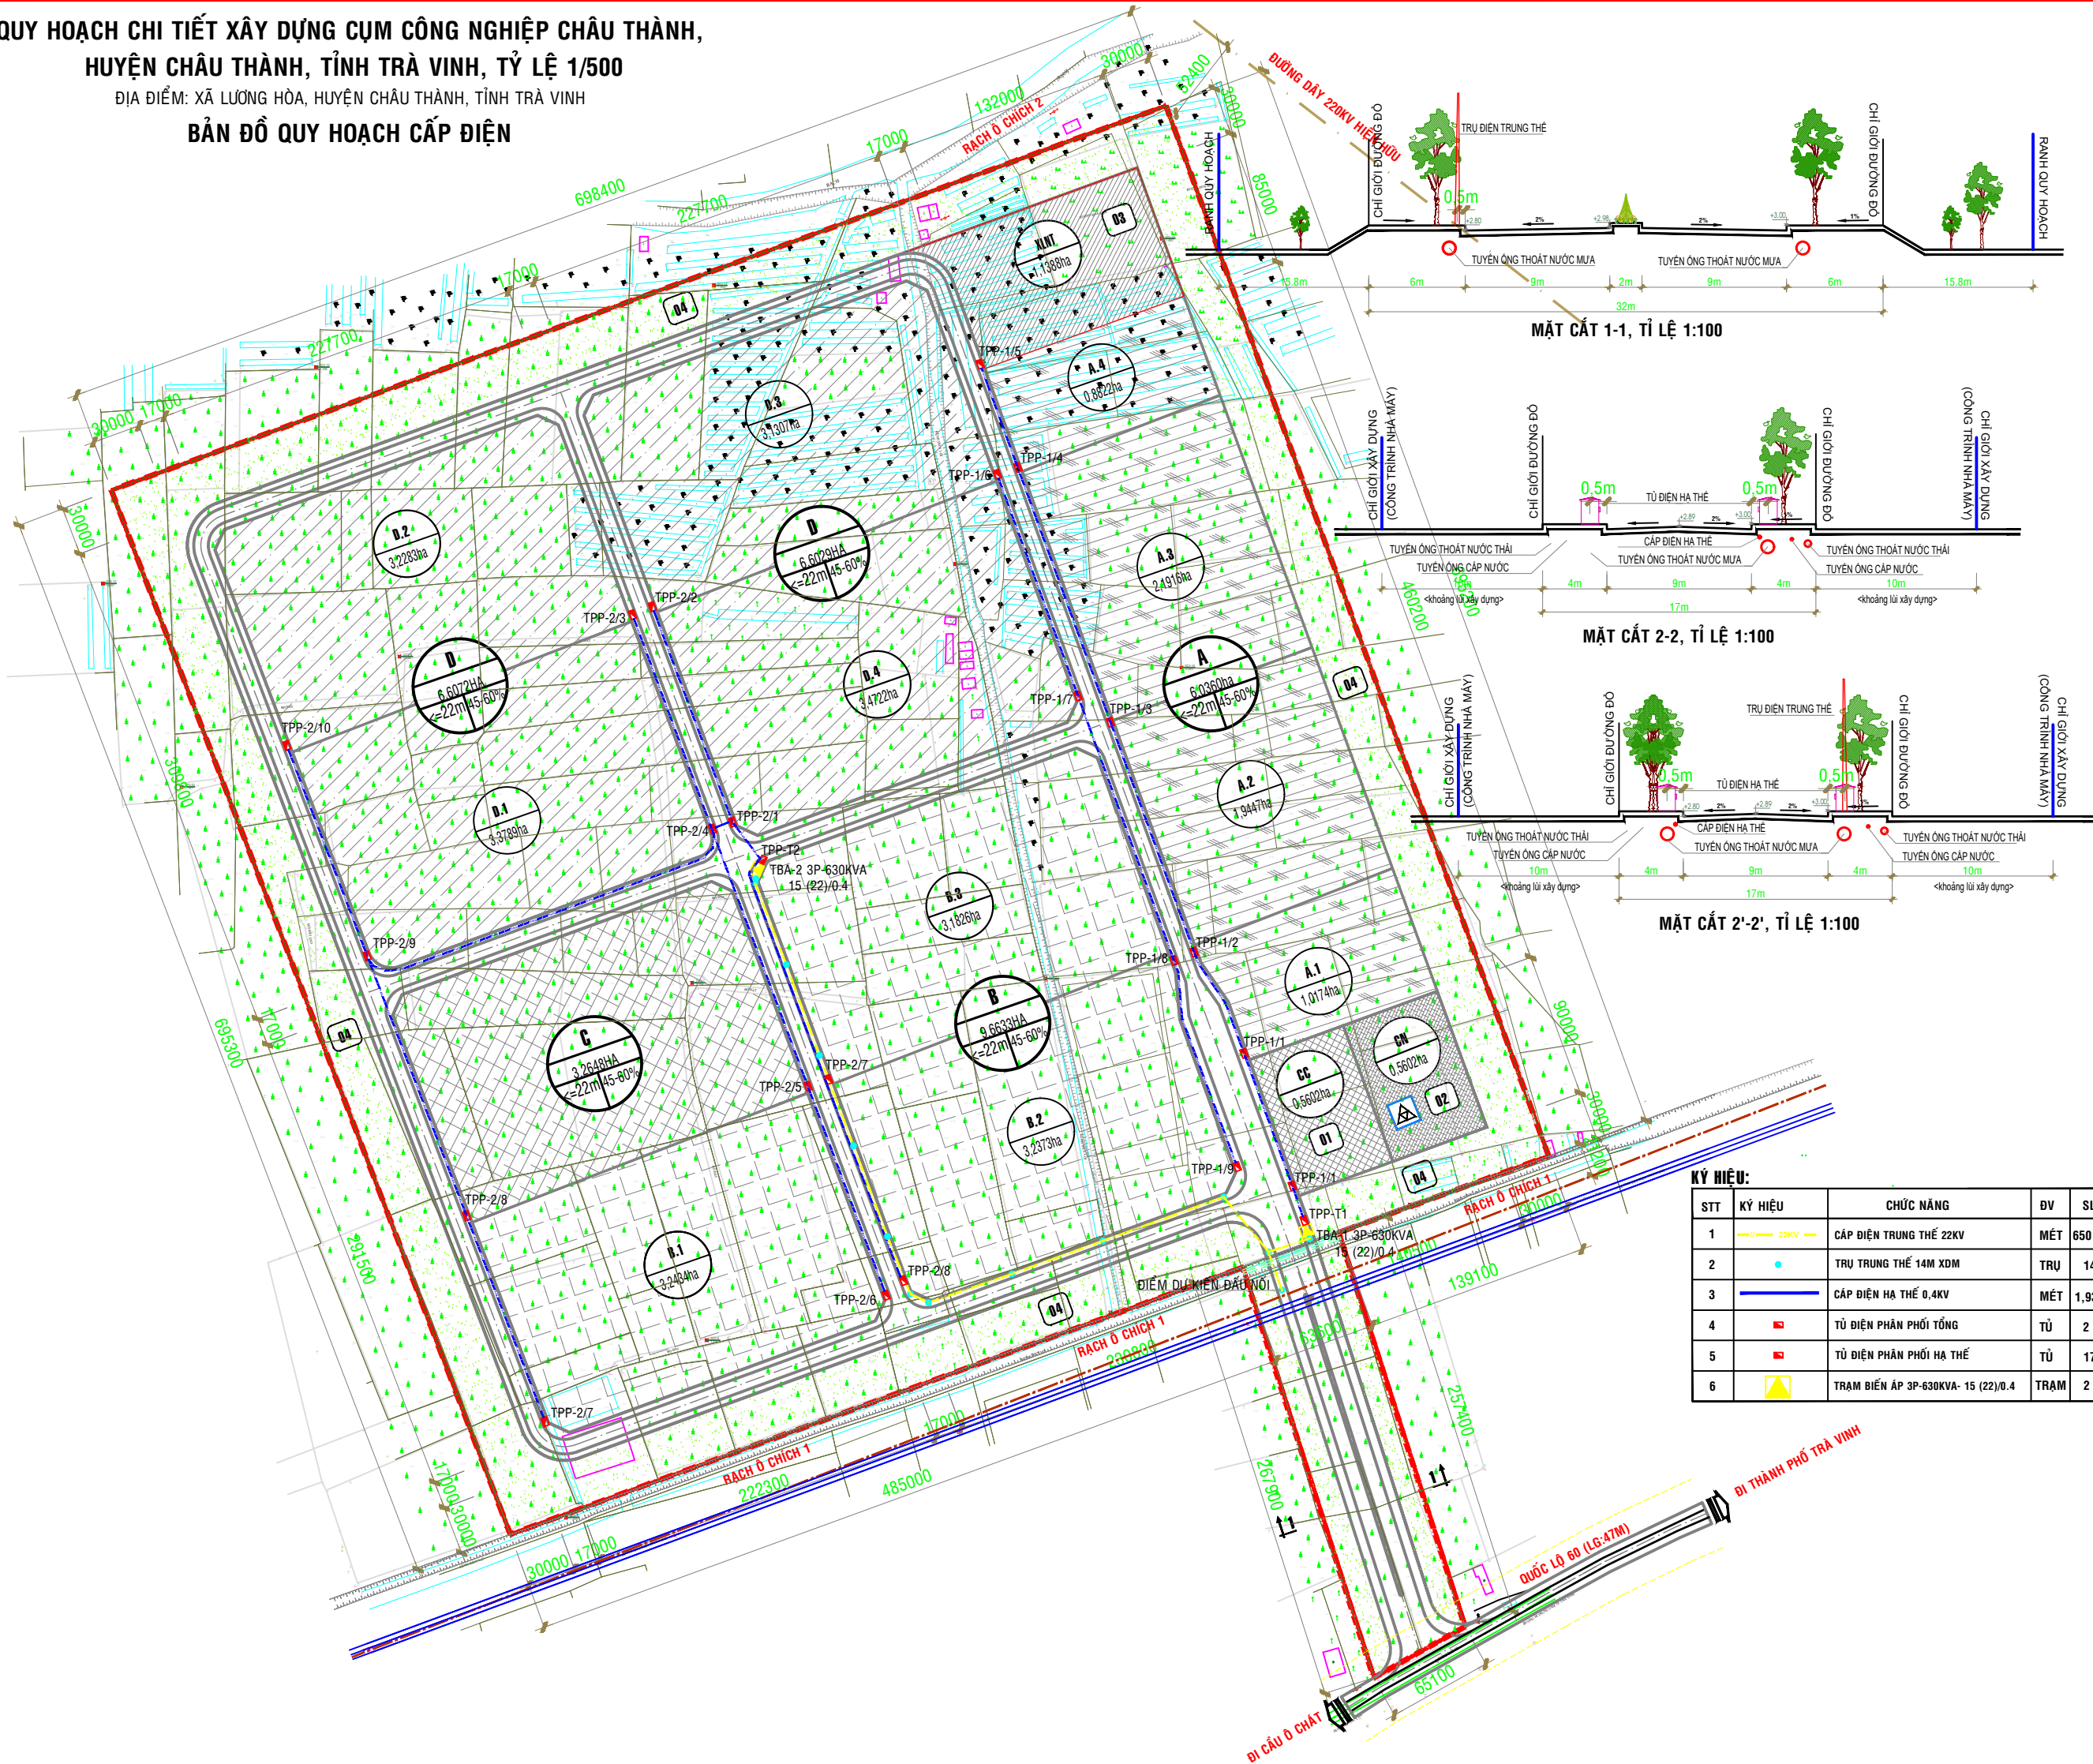

KÝ HIỆU:

STT	KÝ HIỆU	CHỨC NĂNG	ĐV	SL
1		CẤP ĐIỆN TRUNG THỂ 22KV	MÉT	650
2		TRỤ TRUNG THỂ 14M XDM	TRỤ	14
3		CẤP ĐIỆN HẠ THỂ 0,4KV	MÉT	1,930
4		TỦ ĐIỆN PHÂN PHỐI TỔNG	TỦ	2
5		TỦ ĐIỆN PHÂN PHỐI HẠ THỂ	TỦ	17
6		TRẠM BIẾN ÁP 3P-630KVA- 15 (22)/0.4	TRẠM	2

CƠ QUAN PHÊ DUYỆT
KÈM THEO QUYẾT ĐỊNH SỐ NGÀY THÁNG NĂM 2017

CƠ QUAN THẨM ĐỊNH
KÈM THEO CÔNG VẤN SỐ NGÀY THÁNG NĂM 2017

CHỦ ĐẦU TƯ
**ỦY BAN NHÂN DÂN
HUYỆN CHÂU THÀNH**

CTY CP TƯ VẤN THIẾT KẾ XD
THƯƠNG MẠI VÀ DỊCH VỤ
ĐẠI NAM

287 NGUYỄN VĂN CỬ, Q. NINH KIỀU, TP CẦN THƠ
ĐT: 0710.3897939 - 0710.3500385, FAX: 0710.3899939
Email: ctlycpdainam@gmail.com

P. GIÁM ĐỐC

Ths.KTS. PHẠM VĂN LÀNH
CHỦ NHIỆM ĐỒ ÁN

Ths.KTS. PHẠM VĂN LÀNH
CHỦ TRÌ THIẾT KẾ

KS. LÊ TUẤN
THIẾT KẾ

KS. LÊ TUẤN
QUẢN LÝ KỸ THUẬT

KTS. TRẦN KỶ KHOA

BẢN VẼ QUY HOẠCH
TÊN ĐỒ ÁN

**QH CHI TIẾT XÂY DỰNG
CỤM CÔNG NGHIỆP CHÂU THÀNH,
HUYỆN CHÂU THÀNH, TỈNH TRÀ VINH,
TỶ LỆ 1/500**

ĐỊA ĐIỂM:
XÃ LƯƠNG HÒA, HUYỆN CHÂU THÀNH, TỈNH TRÀ VINH

TÊN BẢN VẼ
**BẢN ĐỒ QUY HOẠCH
CẤP ĐIỆN**

HOÀN THÀNH
2017

Đ 01
02