


ĐỒ ÁN QUY HOẠCH CHI TIẾT XÂY DỰNG TRUNG TÂM XÃ HƯNG MỸ, HUYỆN CHÂU THÀNH, TỈNH TRÀ VINH BẢN ĐỒ HIỆN TRẠNG TỔNG HỢP

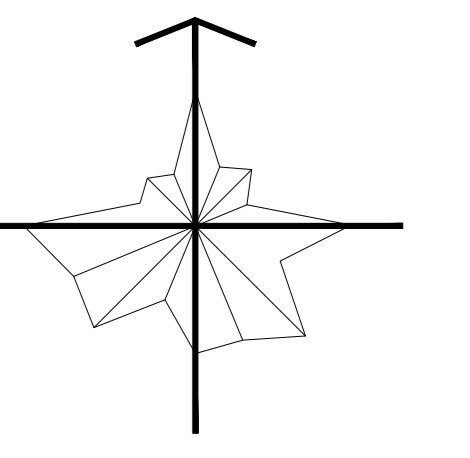


1cm
0 x km xx km



CHỢ RẠCH VỒN



BƯU ĐIỆN HƯNG MỸ

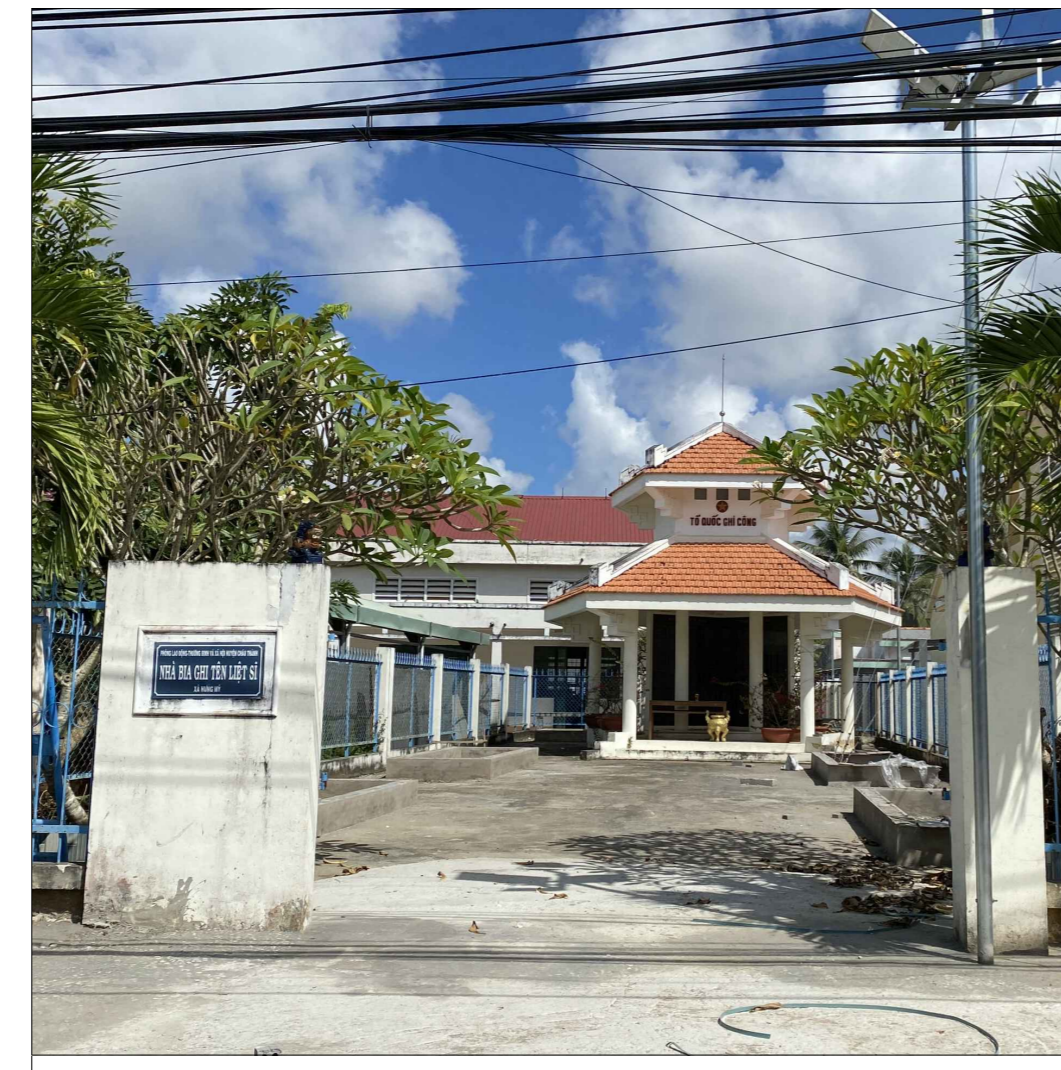

NHÀ BIA GHI TÊN LIỆT SĨ




UBND XÃ HƯNG MỸ



TRẠM CẤP NƯỚC XÃ HƯNG MỸ



THÁNH THẤT HƯNG MỸ

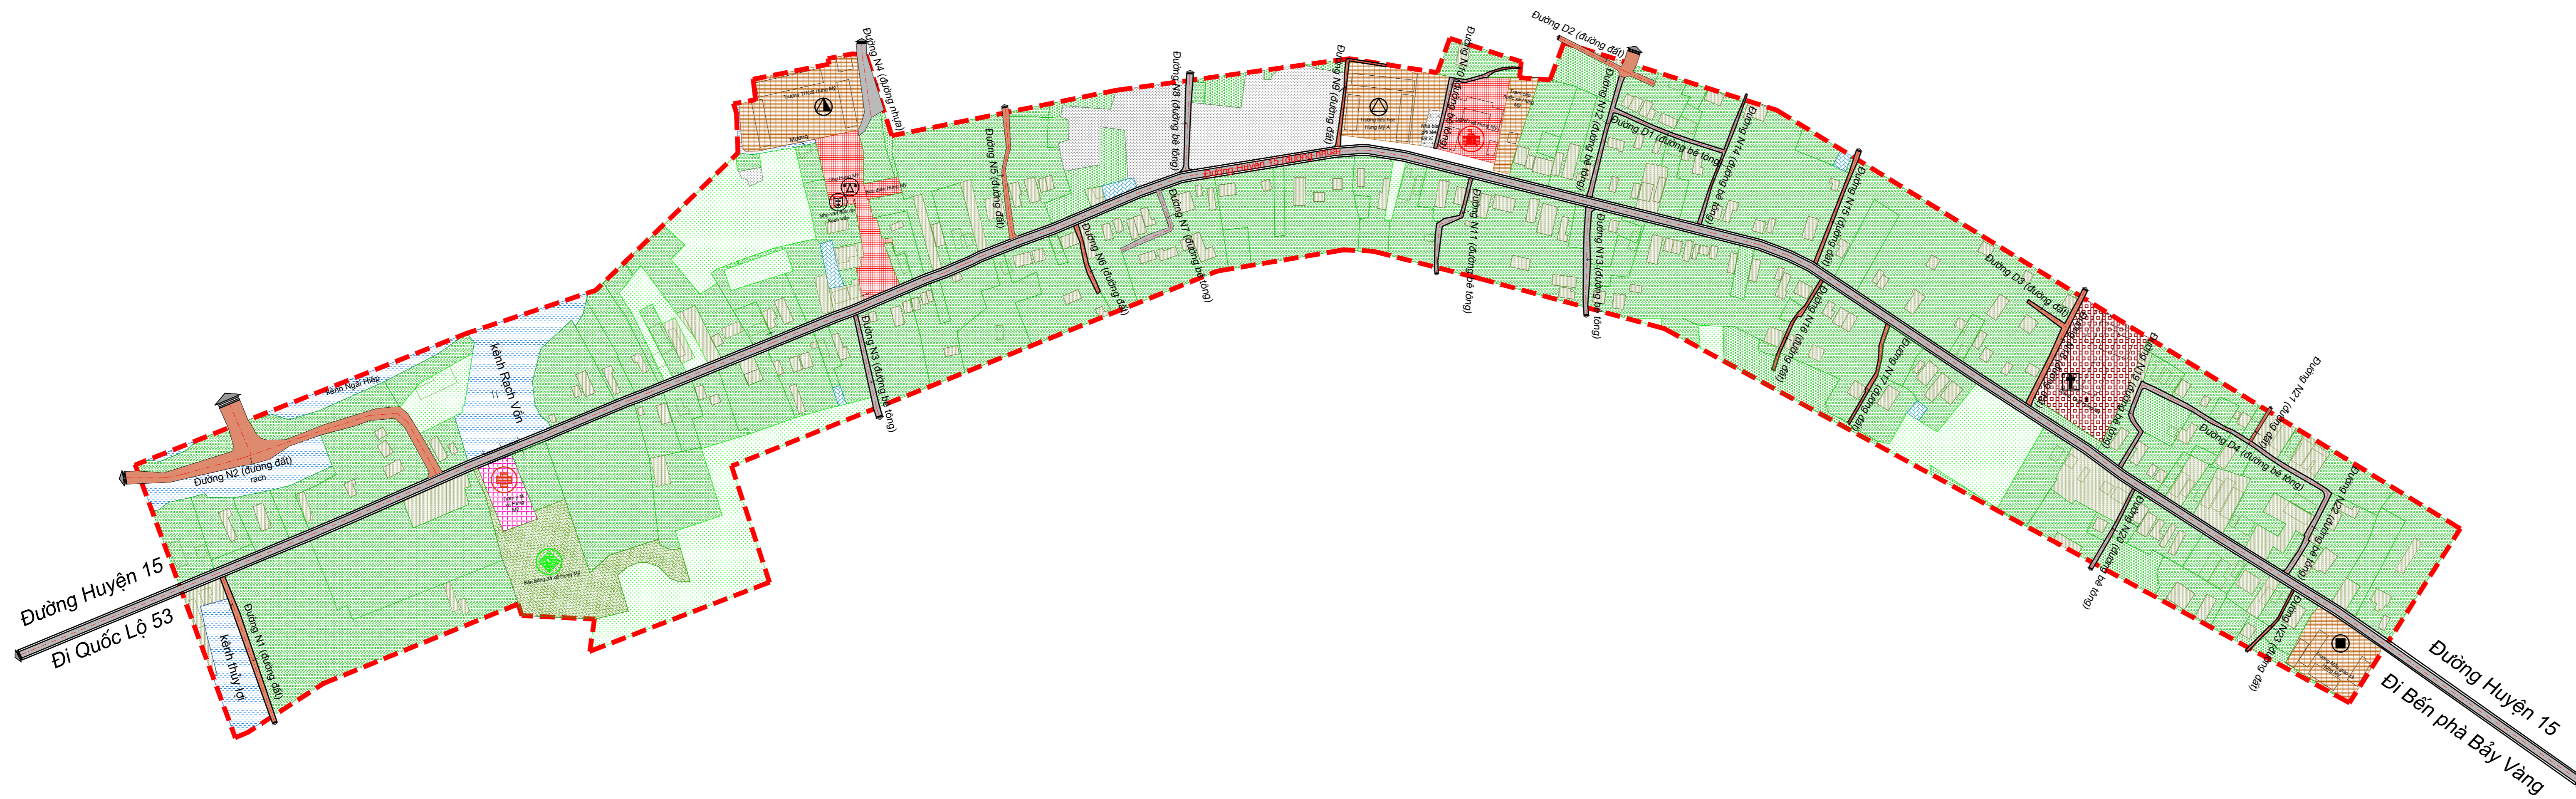

KÝ HIỆU:

- ĐẤT NGHĨA ĐỊA
- ĐẤT MẶT NƯỚC
- ĐẤT NUÔI TRỒNG THỦY SẢN
- ĐẤT TRỒNG LÚA
- ĐẤT CÂY LÂU NĂM
- ĐẤT TRỒNG CÂY HÀNG NĂM
- CÂY XANH - TDTT
- ĐẤT Ở
- ĐẤT TÔN GIÁO
- CÔNG TRÌNH CÔNG CỘNG
- ĐẤT GIÁO DỤC
- ĐẤT Y TẾ
- ĐƯỜNG GIAO THÔNG HIỆN TRẠNG
- ĐƯỜNG ĐẤT - ĐÁ CẤP PHỐI HIỆN TRẠNG
- RANH QUY HOẠCH

- TRƯỜNG MẪU GIÁO
- TRƯỜNG TIỂU HỌC
- TRƯỜNG THCS
- TÔN GIÁO
- DỊCH VỤ THƯƠNG MẠI
- NHÀ VĂN HÓA
- TRUNG TÂM HÀNH CHÍNH - CHÍNH TRỊ
- TRUNG TÂM Y TẾ
- TRUNG TÂM THỂ DỤC THỂ THAO

CƠ QUAN PHÊ DUYỆT:
UBND HUYỆN CHÂU THÀNH

KÈM THEO QUYẾT ĐỊNH SỐ... NGÀY... THÁNG... NĂM...
CƠ QUAN THẨM ĐỊNH:
PHÒNG KINH TẾ VÀ HẠ TẦNG HUYỆN CHÂU THÀNH

KÈM THEO CÔNG VĂN SỐ... NGÀY... THÁNG... NĂM...
CHỦ ĐẦU TƯ:
UBND XÃ HƯNG MỸ

KÈM THEO TỜ TRÌNH SỐ... NGÀY... THÁNG... NĂM...
CÔNG TRÌNH - ĐỊA ĐIỂM:
QUY HOẠCH CHI TIẾT XÂY DỰNG TRUNG TÂM XÃ HƯNG MỸ
HUYỆN CHÂU THÀNH, TỈNH TRÀ VINH


TÊN BẢN VẼ

BẢN ĐỒ HIỆN TRẠNG TỔNG HỢP

BẢN VẼ: QH-02	XS: TO NHẤT MINH	XY: 1:500	HOÀN THÀNH: / / 2022
THIẾT KẾ:	KTS: HỒ THỊ HỒNG QUYÊN		
CHỦ NHÌEM:	KS: NGUYỄN CHÍ PHONG		
P. TRƯỞNG PHÒNG:			
QUẢN LÝ KỸ THUẬT:			

ĐƠN VỊ THIẾT KẾ:
TRUNG TÂM QUY HOẠCH VÀ GIÁM ĐỊNH XÂY DỰNG

TRẦN PHƯỚC VINH

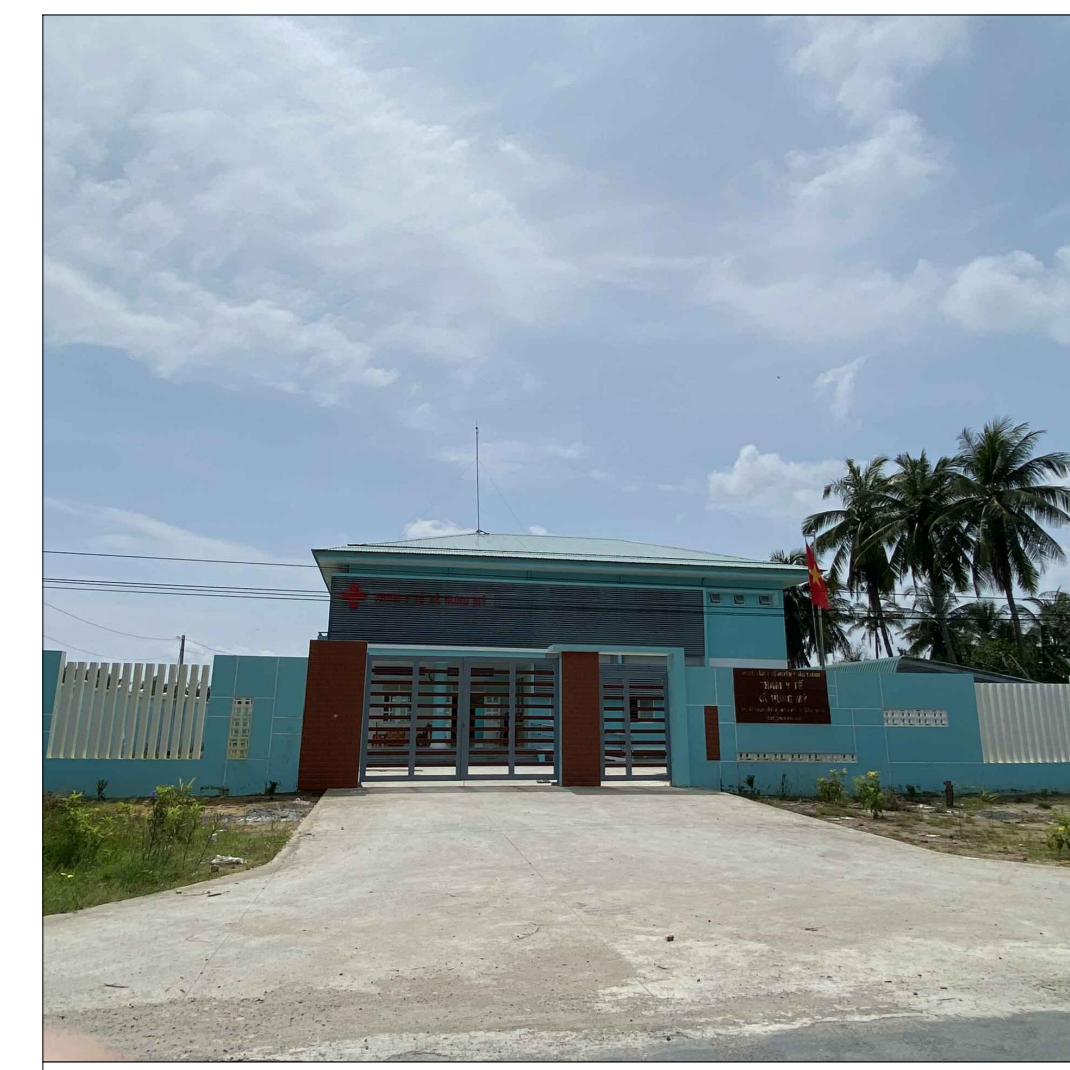

TRẠM Y TẾ XÃ HƯNG MỸ



TRƯỜNG TIỂU HỌC HƯNG MỸ A



TRƯỜNG THCS HƯNG MỸ



TRƯỜNG MẪU GIÁO XÃ HƯNG MỸ



ĐƯỜNG HUYỆN 15

HIỆN TRẠNG SỬ DỤNG ĐẤT TRONG KHU QUY HOẠCH			
STT	LOẠI ĐẤT	DT (HA)	TỶ LỆ(%)
1	ĐẤT NÔNG NGHIỆP	13,5	51,93
2	ĐẤT Ở	5,66	21,77
3	ĐẤT CHUYÊN DÙNG	0,354	1,36
4	ĐẤT PHÁT TRIỂN HẠ TẦNG	3,94	15,14
5	ĐẤT CƠ SỞ TÔN GIÁO	0,425	1,63
6	ĐẤT NGHĨA TRANG	0,955	3,69
7	ĐẤT SÔNG, NGÔI, KÊNH, RẠCH	1,165	4,48
CỘNG		26	100

DANH MỤC CÔNG TRÌNH HIỆN TRẠNG	
STT	CÔNG TRÌNH
1	TRẠM Y TẾ XÃ HƯNG MỸ
2	SÂN BÓNG ĐÁ XÃ HƯNG MỸ
3	TRƯỜNG THCS HƯNG MỸ
4	CHỢ RẠCH VỒN
5	NHÀ VĂN HÓA ẤP RẠCH VỒN
6	BƯU ĐIỆN HƯNG MỸ

DANH MỤC CÔNG TRÌNH HIỆN TRẠNG	
STT	CÔNG TRÌNH
7	TRƯỜNG TIỂU HỌC HƯNG MỸ A
8	NHÀ BIA GHI TÊN LIỆT SĨ
9	UBND XÃ HƯNG MỸ
10	TRẠM CẤP NƯỚC XÃ HƯNG MỸ
11	THÁNH THẤT HƯNG MỸ
12	TRƯỜNG MẪU GIÁO XÃ HƯNG MỸ