
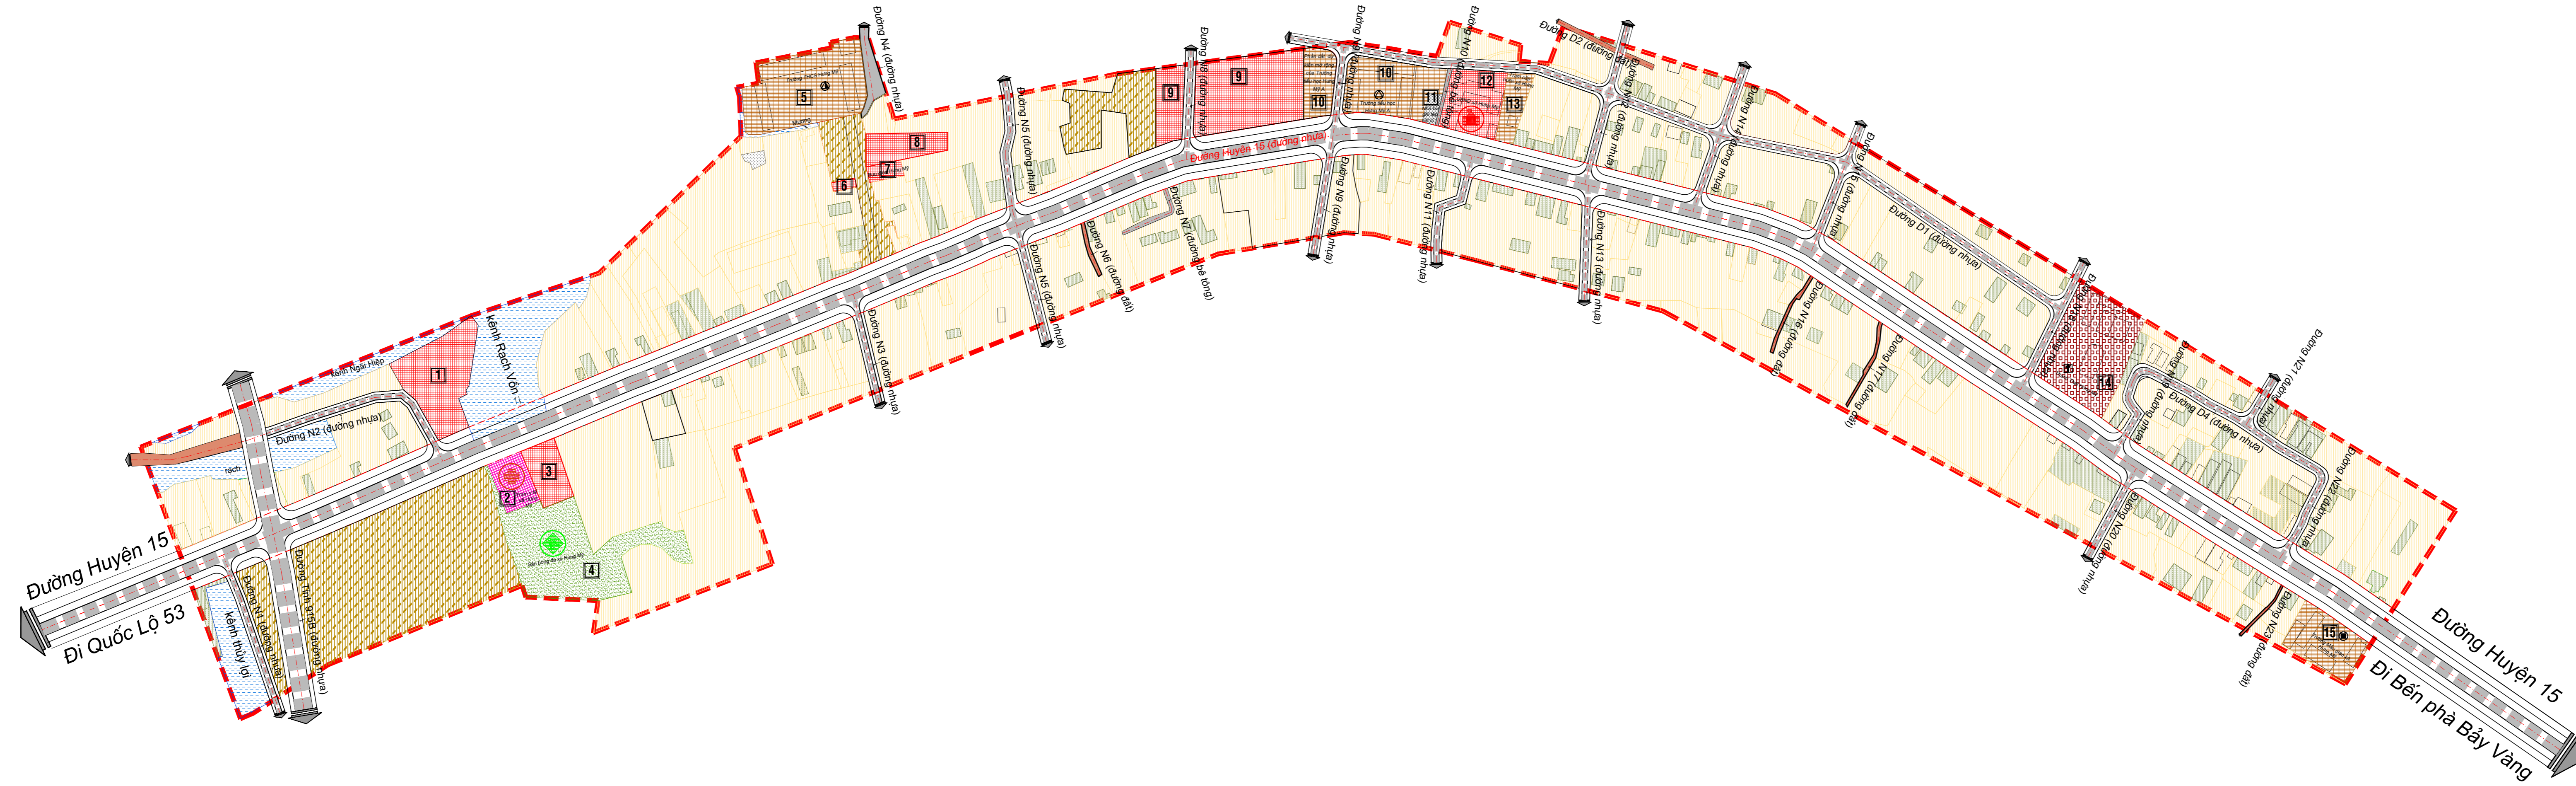


ĐỒ ÁN QUY HOẠCH CHI TIẾT XÂY DỰNG TRUNG TÂM XÃ HƯNG MỸ, HUYỆN CHÂU THÀNH, TỈNH TRÀ VINH

BẢN ĐỒ QUY HOẠCH TỔNG MẶT BẰNG SỬ DỤNG ĐẤT

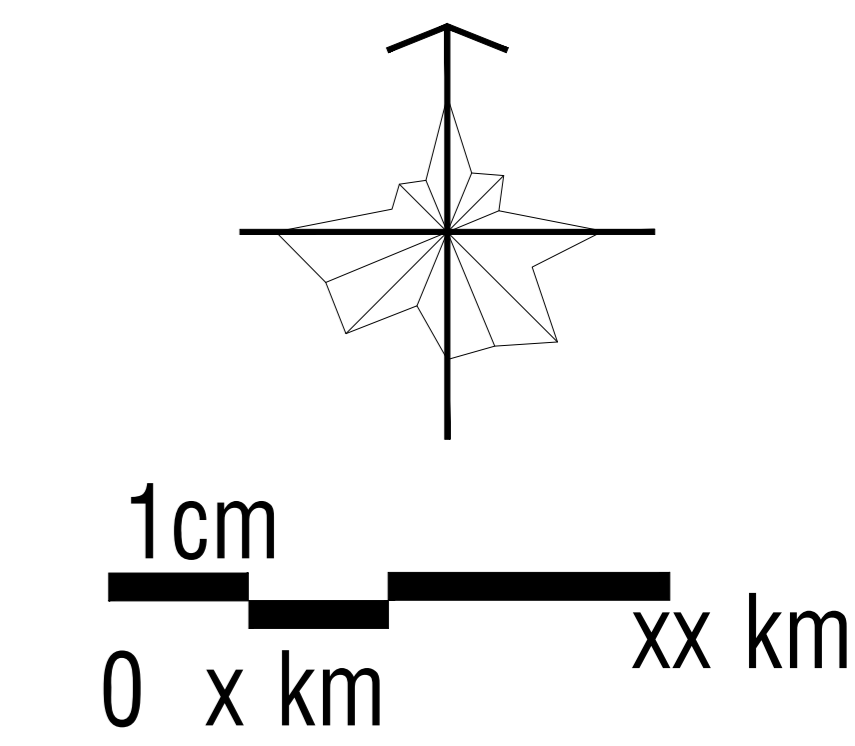

KÝ HIỆU:

- ĐẤT HỖN HỢP
- ĐẤT MẶT NƯỚC
- ĐẤT Ở MỚI
- ĐẤT Ở
- ĐẤT TÔN GIÁO
- CÔNG TRÌNH CÔNG CỘNG
- ĐẤT GIÁO DỤC
- ĐẤT Y TẾ
- CÂY XANH - TĐTT
- ĐƯỜNG GIAO THÔNG HIỆN TRẠNG
- ĐƯỜNG GIAO THÔNG HIỆN TRẠNG
- ĐƯỜNG ĐẤT - ĐÀ CẤP PHỐI HIỆN TRẠNG
- RANH QUY HOẠCH

- TRƯỜNG MẪU GIÁO
- TRƯỜNG TIỂU HỌC
- TRƯỜNG THCS
- TÔN GIÁO
- DỊCH VỤ THƯƠNG MẠI
- NHÀ VĂN HÓA
- TRUNG TÂM HÀNH CHÍNH - CHÍNH TRỊ
- TRUNG TÂM Y TẾ
- TRUNG TÂM THỂ DỤC THỂ THAO

CƠ QUAN PHÊ DUYỆT:
UBND HUYỆN CHÂU THÀNH

KÈM THEO QUYẾT ĐỊNH SỐ ... NGÀY ... THÁNG ... NĂM ...
CƠ QUAN THẨM ĐỊNH:
PHÒNG KINH TẾ VÀ HẠ TẦNG HUYỆN CHÂU THÀNH

KÈM THEO CÔNG VĂN SỐ ... NGÀY ... THÁNG ... NĂM ...
CHỦ ĐẦU TƯ:
UBND XÃ HUNG MỸ


KÈM THEO TỜ TRÌNH SỐ ... NGÀY ... THÁNG ... NĂM ...
CÔNG TRÌNH - ĐỊA ĐIỂM:
QUY HOẠCH CHI TIẾT XÂY DỰNG TRUNG TÂM XÃ HUNG MỸ
HUYỆN CHÂU THÀNH, TỈNH TRÀ VINH

TÊN BẢN VẼ:
BẢN ĐỒ QUY HOẠCH TỔNG MẶT BẰNG SỬ DỤNG ĐẤT

BẢN VẼ: QH-03	XUẤT HI: A0	TỶ LỆ: 1/500	HOÀN THÀNH: / 2022
THỂ HIỆN	KS. TÔ NHẬT MINH		
THIẾT KẾ	KTS. HỒ THỊ HỒNG QUYÊN		
CHỦ NHIỆM	P. TRƯỞNG PHÒNG		
QUẢN LÝ KỸ THUẬT	KS. NGUYỄN CHÍ PHƯƠNG		

ĐƠN VỊ THIẾT KẾ:
TRUNG TÂM QUY HOẠCH VÀ GIÁM ĐỊNH XÂY DỰNG

TRẦN PHƯỚC VINH

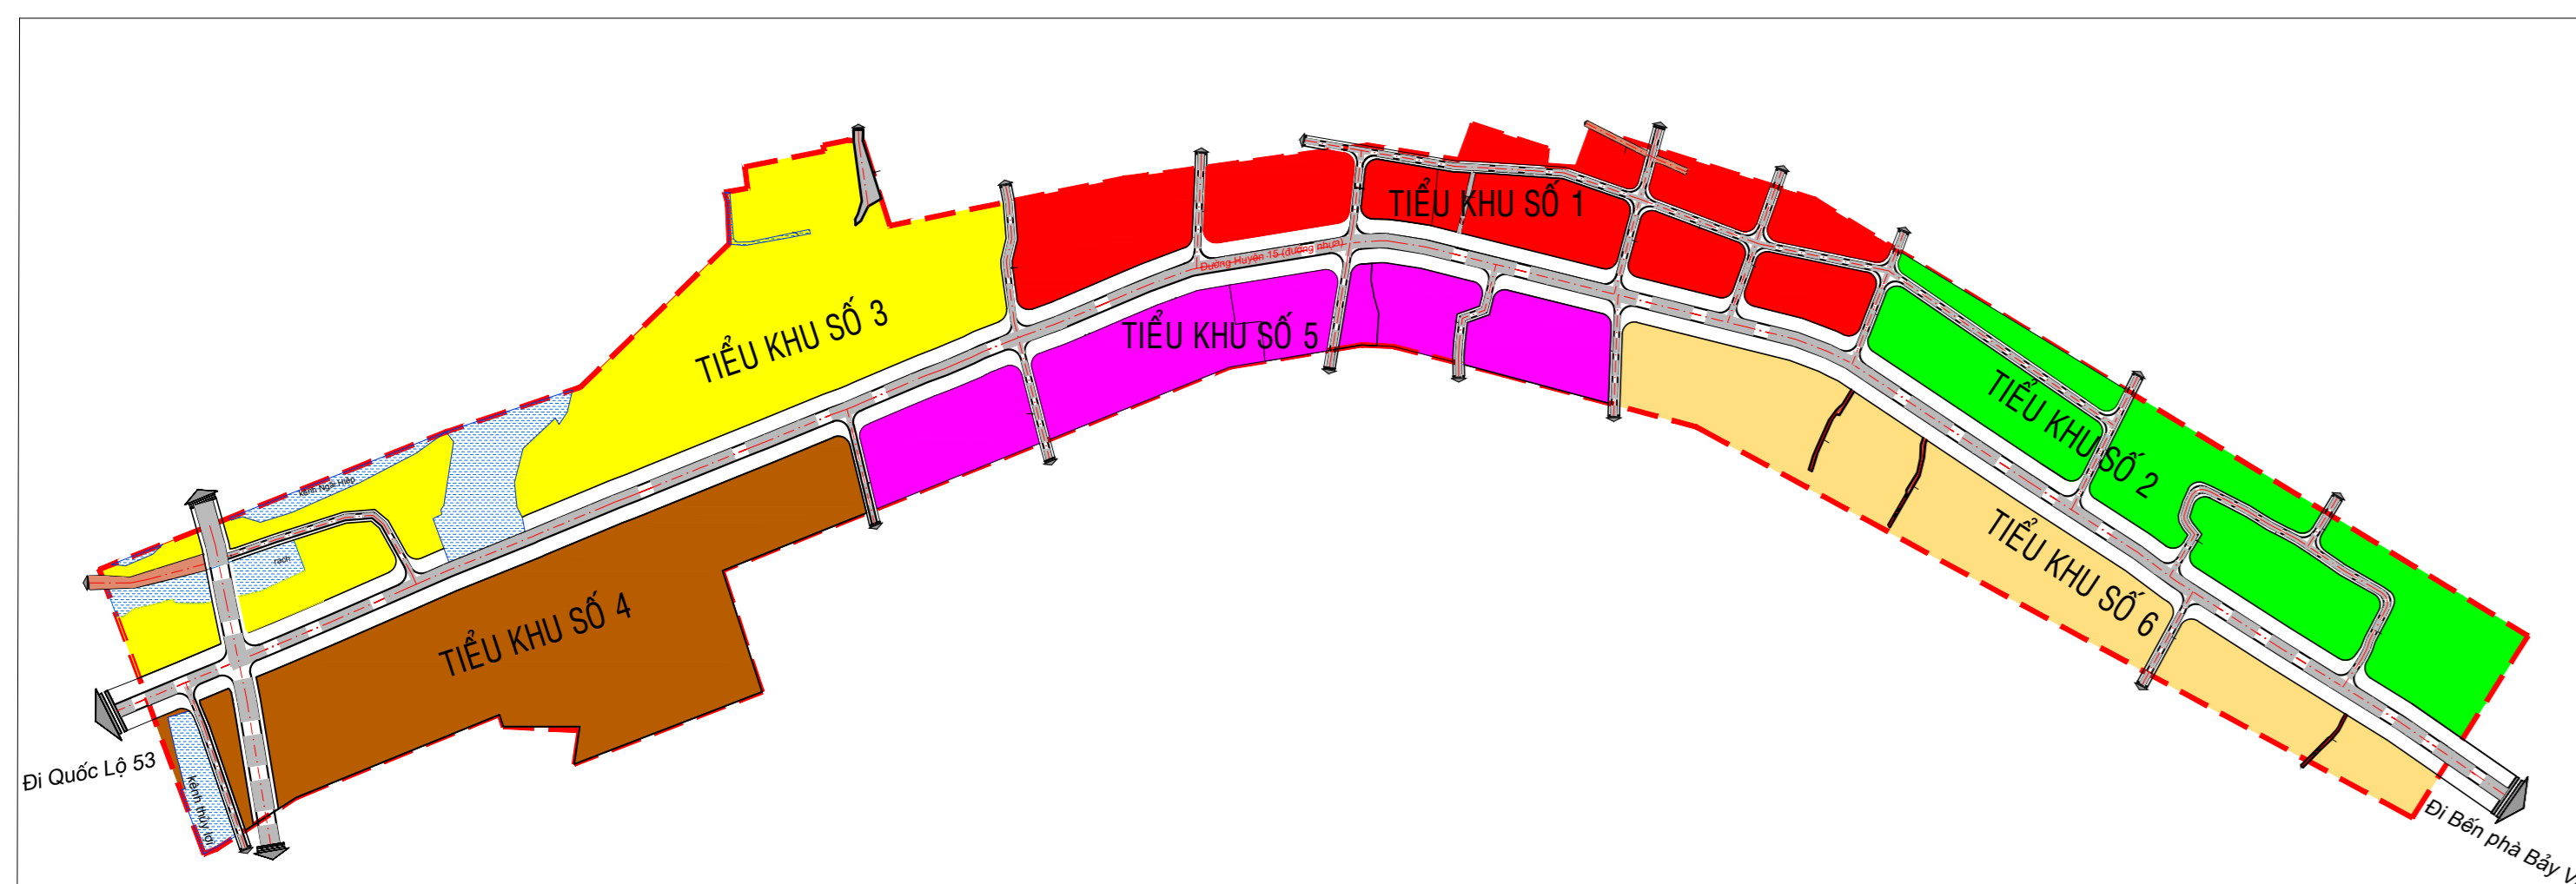

BẢN ĐỒ QUY HOẠCH TIỂU KHU

KÝ HIỆU TIỂU KHU:

- TIỂU KHU SỐ 1 (TK1)
- TIỂU KHU SỐ 2 (TK2)
- TIỂU KHU SỐ 3 (TK3)
- TIỂU KHU SỐ 4 (TK4)
- TIỂU KHU SỐ 5 (TK5)
- TIỂU KHU SỐ 6 (TK6)

HIỆN TRẠNG SỬ DỤNG ĐẤT TRONG KHU QUY HOẠCH

STT	LOẠI ĐẤT	DT (HA)	TỶ LỆ(%)
2	ĐẤT Ở	12,73	48,97
3	ĐẤT CHUYÊN DỤNG	1,05	4,05
4	ĐẤT PHÁT TRIỂN HẠ TẦNG	8,63	33,17
5	ĐẤT CƠ SỞ TÔN GIÁO	0,425	1,63
6	ĐẤT HỖN HỢP	2,00	7,70
7	ĐẤT SỐNG, NGÔI, KÊNH, RẠCH	1,165	4,48
CỘNG		26	100

BẢNG THÔNG KÊ CÁC CÔNG TRÌNH TRONG KHU QUY HOẠCH

STT	TÊN CÔNG TRÌNH	DIỆN TÍCH (M2)
1	[1] CHỢ HUNG MỸ	4.000
2	[2] TRẠM Y TẾ XÃ HUNG MỸ	1.200
3	[3] TRỤ SỞ CÔNG AN XÃ HUNG MỸ	1.000
4	[4] SÂN BÓNG BÀ XÃ HUNG MỸ	6.000
5	[5] TRƯỜNG THCS HUNG MỸ	3.114
6	[6] NHÀ LÀM VIỆC BAN QUẢN LÝ CHỢ	103
7	[7] BUA ĐIỆN HUNG MỸ	275
8	[8] NHÀ VĂN HÓA XÃ	1.000
9	[9] CÔNG VIÊN CÂY XANH	5.000
10	[10] TRƯỜNG TIỂU HỌC HUNG MỸ A	4.363
11	[11] NHÀ BIA GHI TÊN LIỆT SĨ	3.537
12	[12] UBND XÃ HUNG MỸ	
13	[13] TRẠM CẤP NƯỚC XÃ HUNG MỸ	749
14	[14] THẠNH THẤT HUNG MỸ	4.248
15	[15] TRƯỜNG MẪU GIÁO XÃ HUNG MỸ	3.077