

HUYỆN CHÂU THÀNH

QUY HOẠCH CHUNG XÂY DỰNG XÃ HÒA MINH




(Điều chỉnh đồ án Quy hoạch chung xây dựng nông thôn mới xã Hòa Minh).

BẢN ĐỒ QUY HOẠCH SỬ DỤNG ĐẤT

SƠ ĐỒ VỊ TRÍ XÃ HÒA MINH

PRODUCED BY AN AUTODESK EDUCATIONAL PRODUCT


PRODUCED BY AN AUTODESK EDUCATIONAL PRODUCT

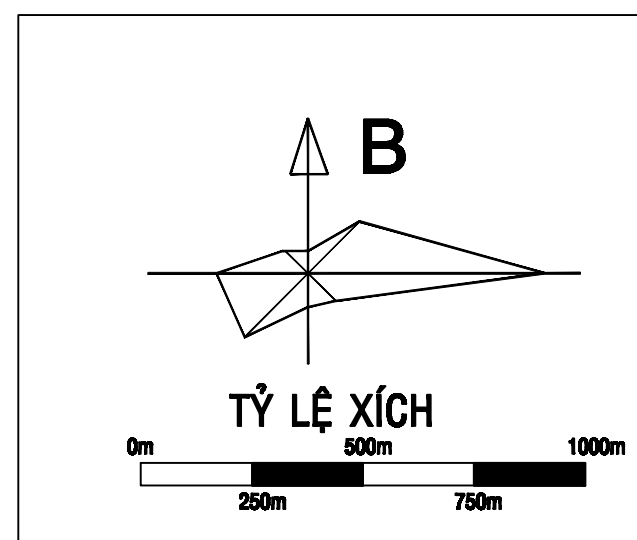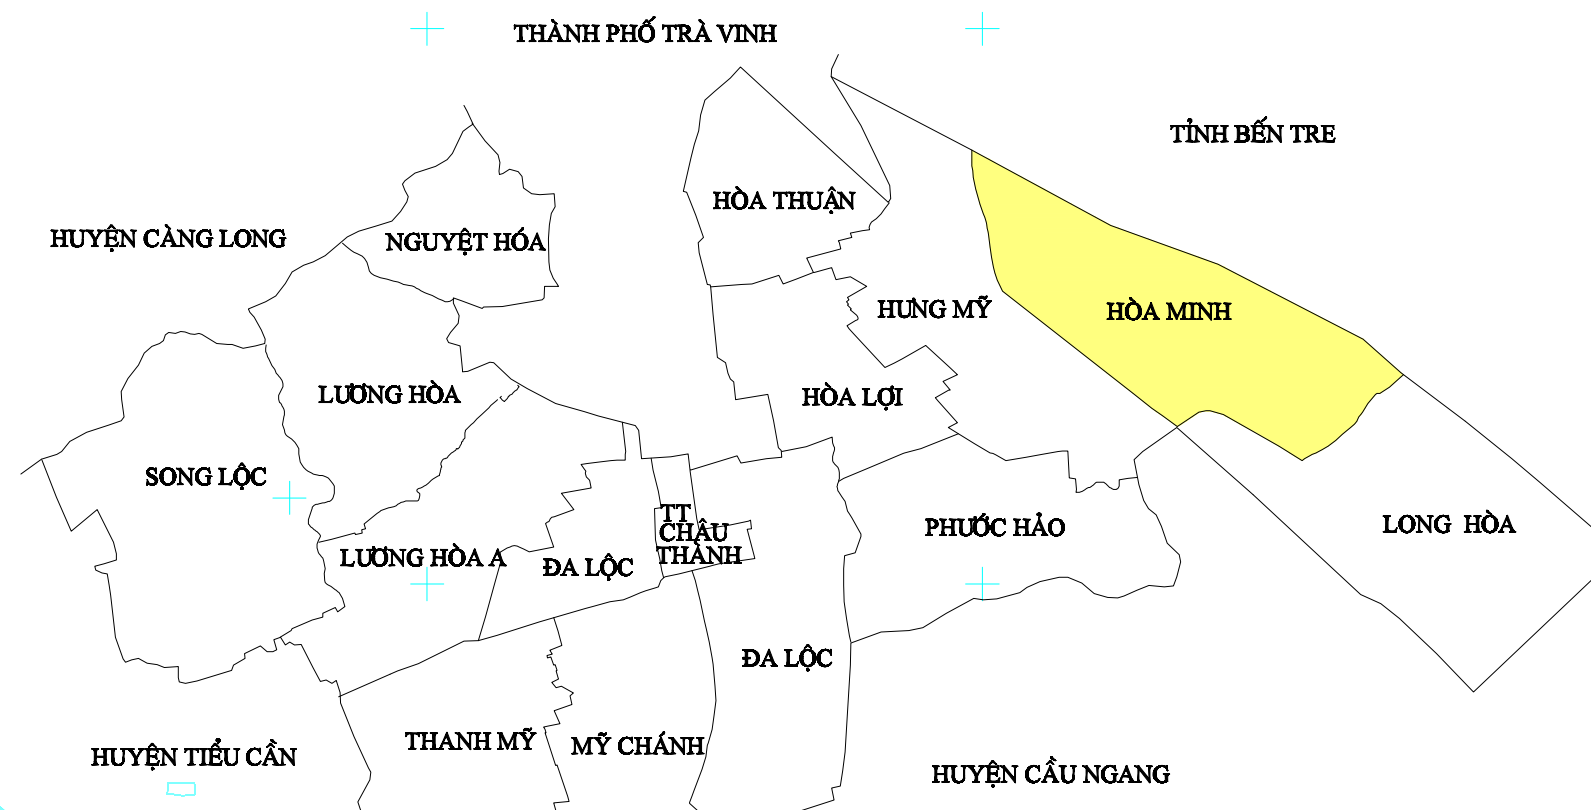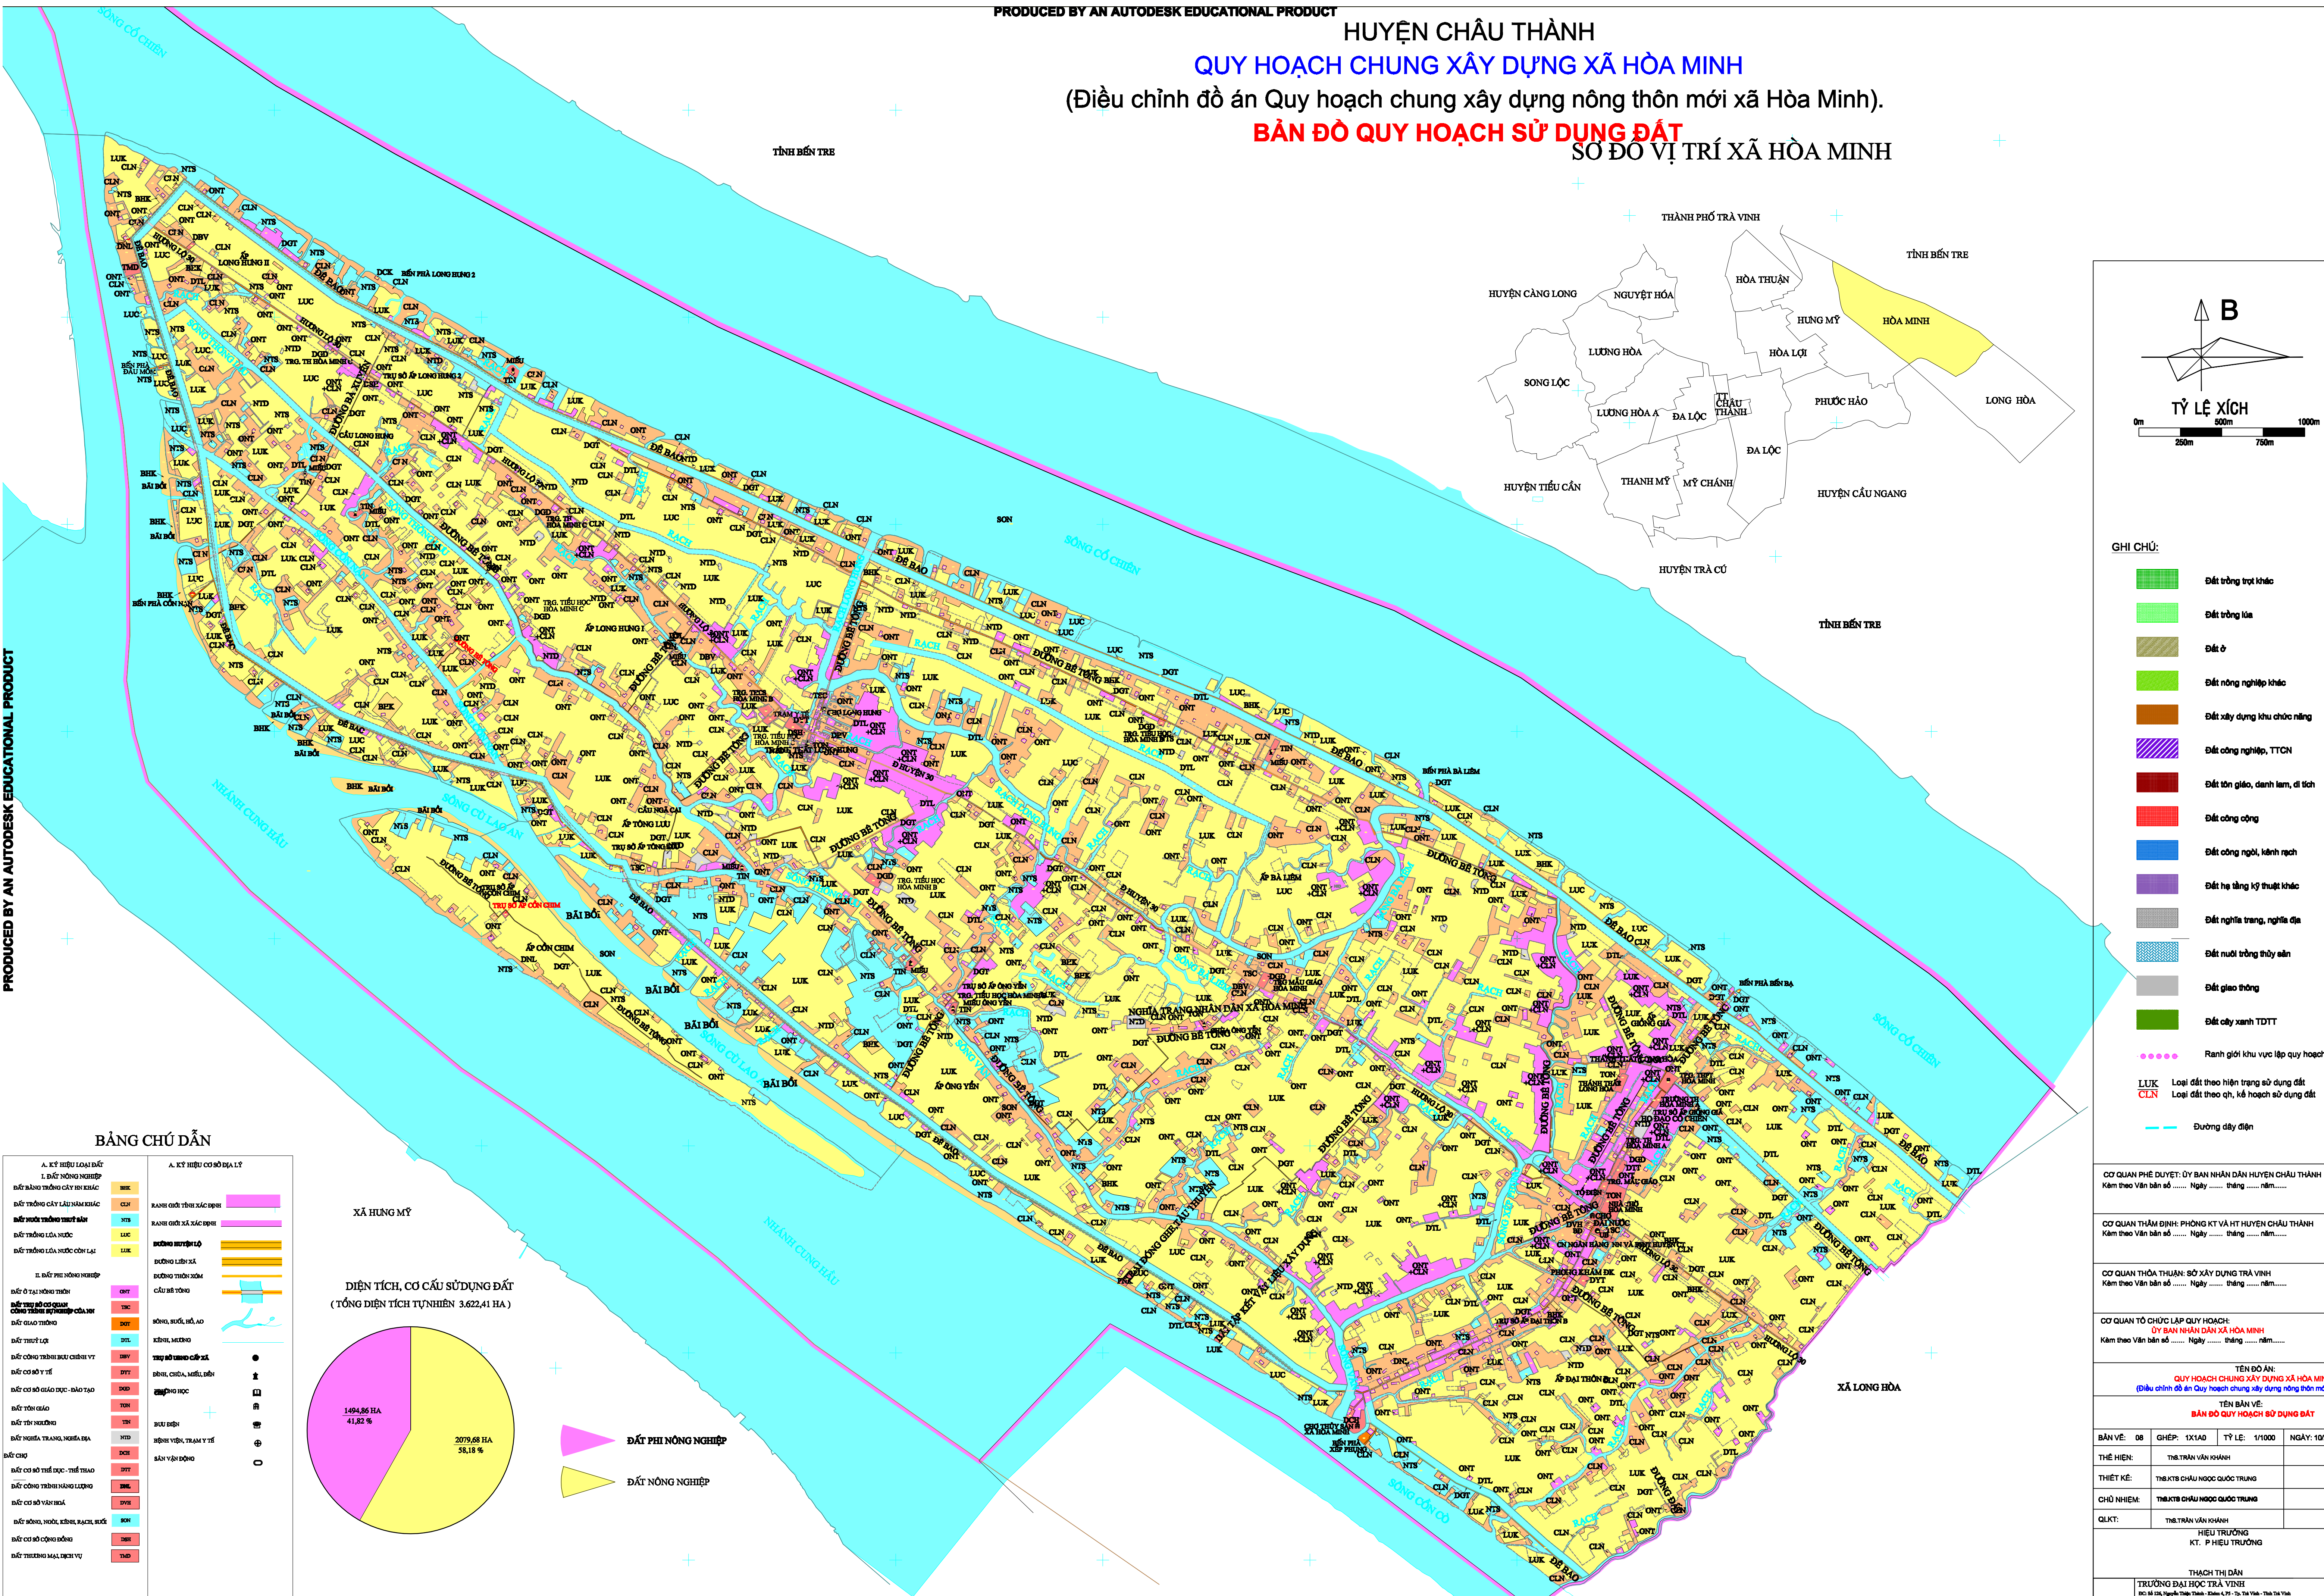

- GHI CHÚ:**
- Đất trồng trọt khác
 - Đất trồng lúa
 - Đất ở
 - Đất nông nghiệp khác
 - Đất xây dựng khu chức năng
 - Đất công nghiệp, TTCN
 - Đất tôn giáo, danh lam, di tích
 - Đất công cộng
 - Đất công nghệ, kênh rạch
 - Đất hạ tầng kỹ thuật khác
 - Đất nghĩa trang, nghĩa địa
 - Đất nuôi trồng thủy sản
 - Đất giao thông
 - Đất cây xanh TĐTT
 - Ranh giới khu vực lập quy hoạch
 - LUK Loại đất theo hiện trạng sử dụng đất
 - CLN Loại đất theo kế hoạch sử dụng đất
 - Đường dây điện

BẢNG CHỮ DẪN

A. KÝ HIỆU LOẠI ĐẤT	A. KÝ HIỆU CƠ SỞ DẠ LÝ

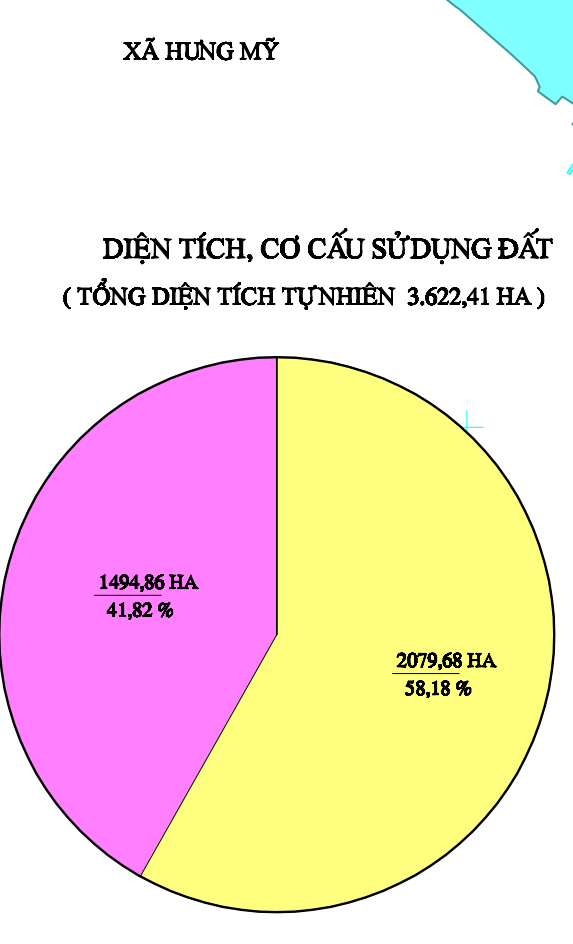

CƠ QUAN PHÉ DUYỆT: ỦY BAN NHÂN DÂN HUYỆN CHÂU THÀNH	
Kèm theo Văn bản số Ngày tháng năm	
CƠ QUAN THẨM ĐỊNH: PHÒNG KỸ THUẬT VÀ NHT HUYỆN CHÂU THÀNH	
Kèm theo Văn bản số Ngày tháng năm	
CƠ QUAN THỎA THUẬN: SỞ XÂY DỰNG TRÀ VINH	
Kèm theo Văn bản số Ngày tháng năm	
CƠ QUAN TO CHỨC LẬP QUY HOẠCH: ỦY BAN NHÂN DÂN XÃ HÒA MINH	
Kèm theo Văn bản số Ngày tháng năm	
TÊN ĐỒ ÁN: QUY HOẠCH CHUNG XÂY DỰNG XÃ HÒA MINH	
(Điều chỉnh đồ án Quy hoạch chung xây dựng nông thôn mới xã Hòa Minh)	
TÊN BẢN VẼ: BẢN ĐỒ QUY HOẠCH SỬ DỤNG ĐẤT	
BẢN VẼ: 06	GHEP: 1X1A0
TỶ LỆ: 1/1000	NGÀY: 10/2019
THẺ HIỆN: TH. TRẦN VĂN KHÁNH	
QLKT: TH. TRẦN VĂN KHÁNH	
HIỆU TRƯỞNG KT. P. HIỆU TRƯỞNG	
THẠCH THỊ DÂN	
TRƯỜNG ĐẠI HỌC TRÀ VINH	
