
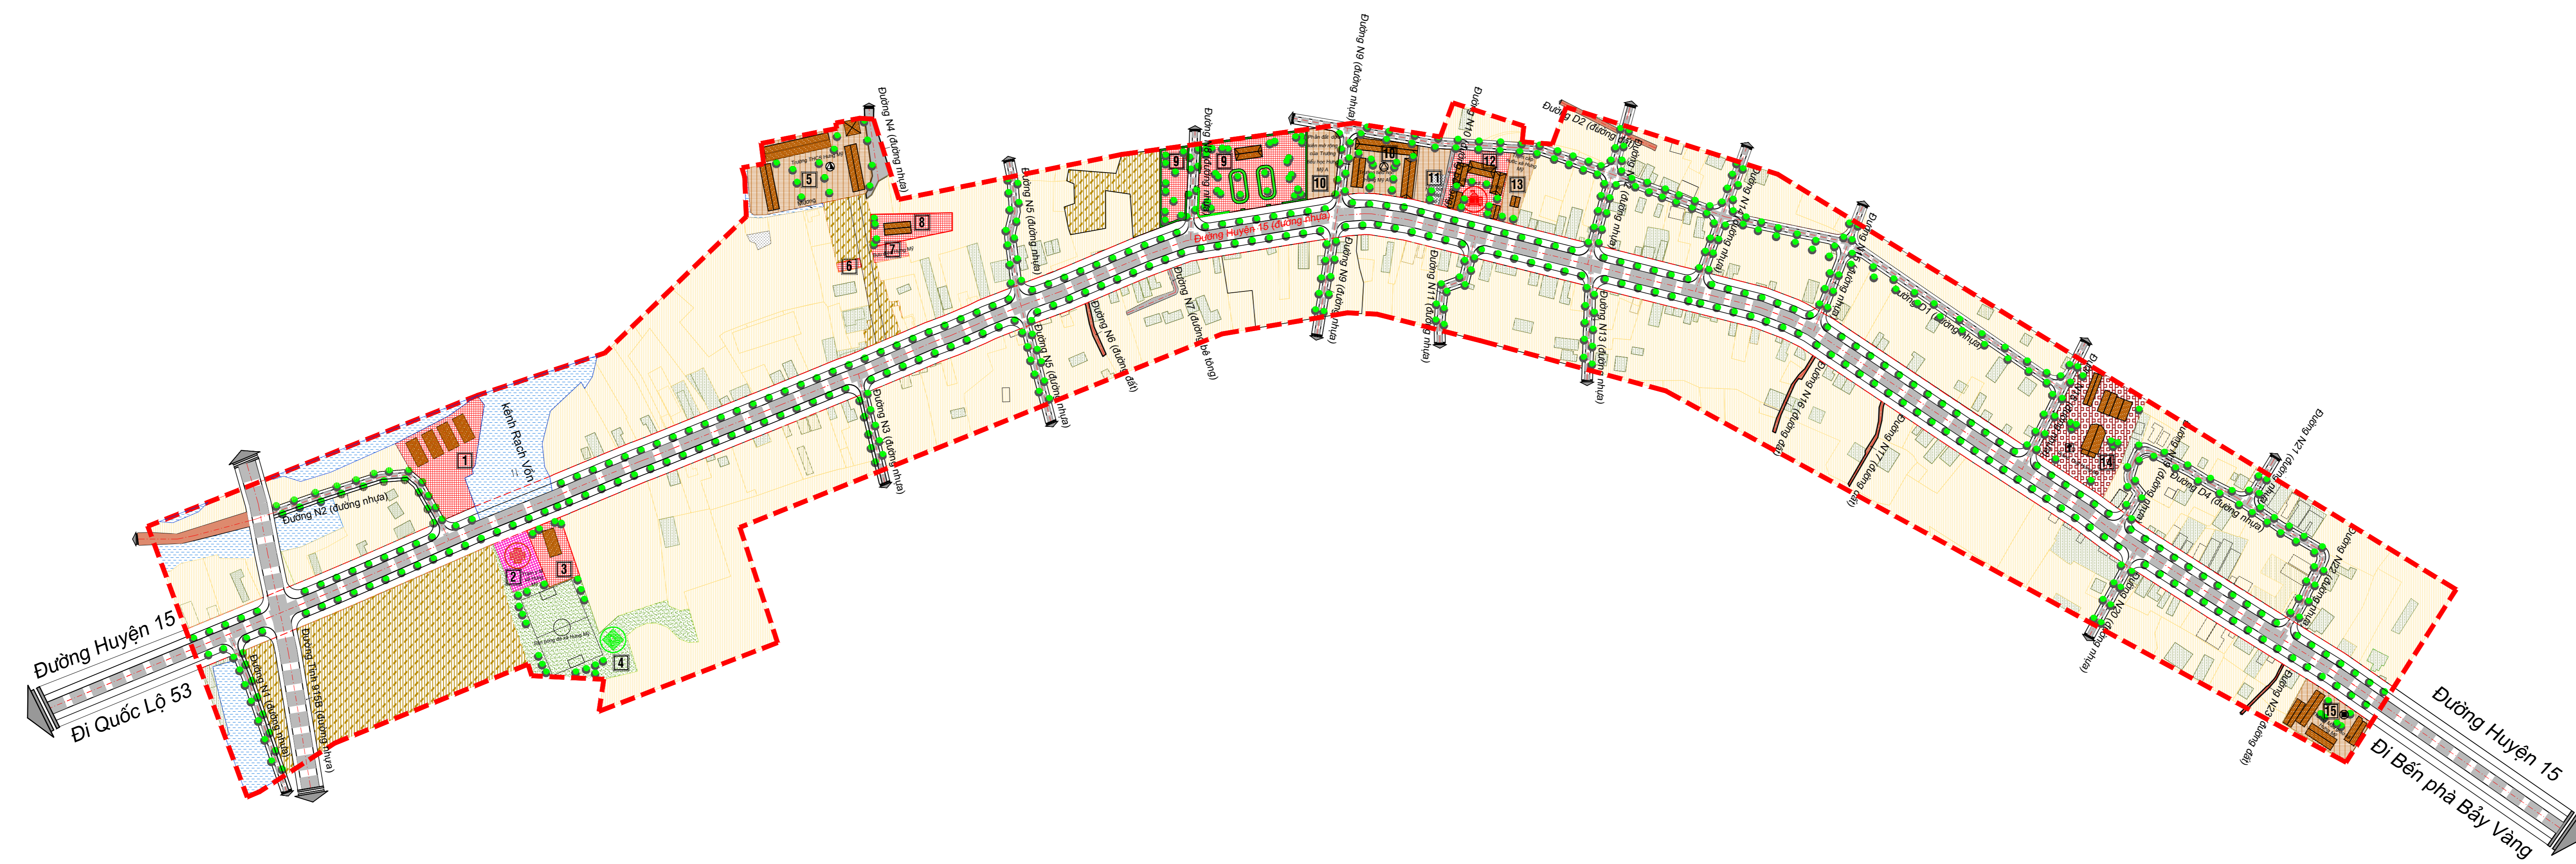


ĐỒ ÁN QUY HOẠCH CHI TIẾT XÂY DỰNG TRUNG TÂM XÃ HƯNG MỸ, HUYỆN CHÂU THÀNH, TỈNH TRÀ VINH

SƠ ĐỒ TỔ CHỨC KHÔNG GIAN, KIẾN TRÚC, CẢNH QUAN

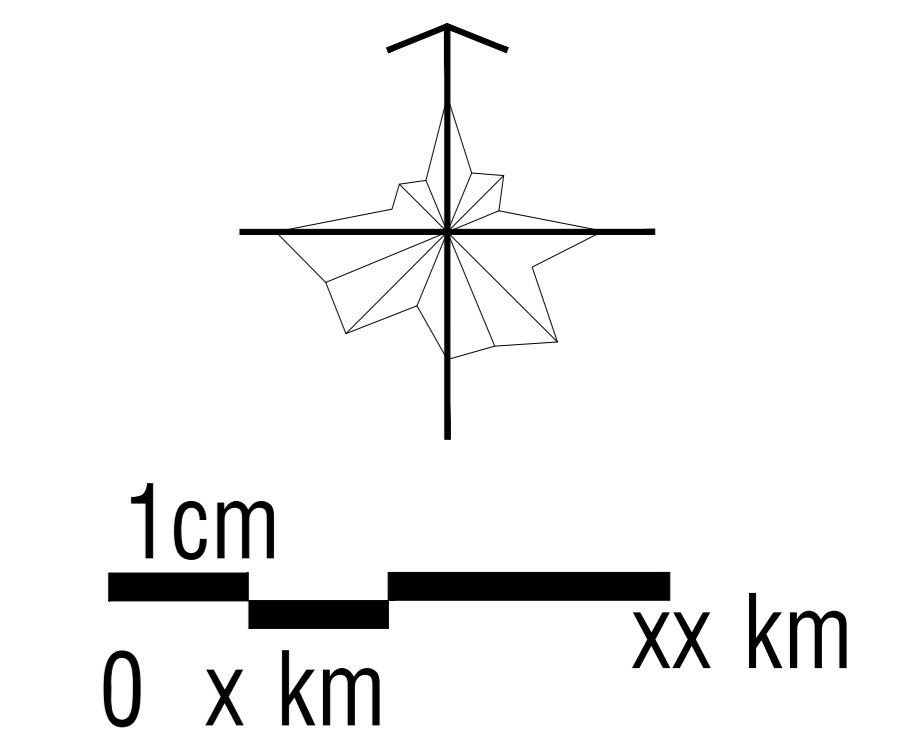

KÝ HIỆU:

- ĐẤT HỖN HỢP
 - ĐẤT MẶT NƯỚC
 - ĐẤT Ở MỚI
 - ĐẤT Ở
 - ĐẤT TÔN GIÁO
 - CÔNG TRÌNH CÔNG CỘNG
 - ĐẤT GIÁO DỤC
 - ĐẤT Y TẾ
 - CÂY XANH - TĐTT
 - ĐƯỜNG GIAO THÔNG HIỆN TRẠNG
 - ĐƯỜNG GIAO THÔNG HIỆN TRẠNG
 - ĐƯỜNG ĐẤT - ĐÁ CẤP PHỐI HIỆN TRẠNG
 - RANH QUY HOẠCH
-
- TRƯỜNG MẪU GIÁO
 - TRƯỜNG TIỂU HỌC
 - TRƯỜNG THCS
 - TÔN GIÁO
 - DỊCH VỤ THƯƠNG MẠI
 - NHÀ VĂN HÓA
 - TRUNG TÂM HÀNH CHÍNH - CHÍNH TRỊ
 - TRUNG TÂM Y TẾ
 - TRUNG TÂM THỂ DỤC THỂ thao

CƠ QUAN PHÊ DUYỆT:
UBND HUYỆN CHÂU THÀNH

KÈM THEO QUYẾT ĐỊNH SỐ ... NGÀY ... THÁNG ... NĂM ...

CƠ QUAN THẨM ĐỊNH:
PHÒNG KINH TẾ VÀ HẠ TẦNG HUYỆN CHÂU THÀNH

KÈM THEO CÔNG VĂN SỐ ... NGÀY ... THÁNG ... NĂM ...

CHỦ ĐẦU TƯ:
UBND XÃ HUNG MỸ

KÈM THEO TỜ TRÌNH SỐ ... NGÀY ... THÁNG ... NĂM ...

CÔNG TRÌNH - ĐỊA ĐIỂM:
QUY HOẠCH CHI TIẾT XÂY DỰNG TRUNG TÂM XÃ HUNG MỸ
HUYỆN CHÂU THÀNH, TỈNH TRÀ VINH

TÊN BẢN VẼ:
BẢN ĐỒ TỔ CHỨC KHÔNG GIAN, KIẾN TRÚC, CẢNH QUAN

BẢN VẼ: QH-04	KHOẢNG: A0	TỶ LỆ: 1:500	HOÀN THÀNH: / 2022
THỂ HIỆN	KS. TÔ NHẬT MINH		
THIẾT KẾ	KTS. HỒ THỊ HỒNG QUYÊN		
CHỦ NHIỆM			
P. TRƯỞNG PHÒNG	KS. NGUYỄN CHÍ PHONG		
QUẢN LÝ KỸ THUẬT			

ĐƠN VỊ THIẾT KẾ:
TRUNG TÂM QUY HOẠCH VÀ GIÁM ĐỊNH XÂY DỰNG

TRẦN PHƯỚC VINH

SỞ XÂY DỰNG TỈNH TRÀ VINH
TRUNG TÂM QUY HOẠCH VÀ GIÁM ĐỊNH XÂY DỰNG
TÊN ĐƠN VỊ: TRUNG TÂM QUY HOẠCH VÀ GIÁM ĐỊNH XÂY DỰNG
Số 020/2021/TT-UBND, Phòng 1, 27 Tô Hiến Thành, Trà Vinh
Số 020/2021/TT-UBND, Phòng 1, 27 Tô Hiến Thành, Trà Vinh

BẢNG THÔNG KÊ CÁC CÔNG TRÌNH TRONG KHU QUY HOẠCH

STT	TÊN CÔNG TRÌNH	DIỆN TÍCH (M ²)
1	1 CHỢ HUNG MỸ	4.000
2	2 TRẠM Y TẾ XÃ HUNG MỸ	1.200
3	3 TRỤ SỞ CÔNG AN XÃ HUNG MỸ	1.000
4	4 SÂN BÓNG ĐÁ XÃ HUNG MỸ	6.000
5	5 TRƯỜNG THCS HUNG MỸ	3.114
6	6 NHÀ LÀM VIỆC BAN QUẢN LÝ CHỢ	103
7	7 BIỂU DIỄN HUNG MỸ	275
8	8 NHÀ VĂN HÓA XÃ	1.000
9	9 CÔNG VIÊN CÂY XANH	5.000
10	10 TRƯỜNG TIỂU HỌC HUNG MỸ A	4.363
11	11 NHÀ ĐÀO TẠO LIỆT SĨ	3.537
12	12 UBND XÃ HUNG MỸ	
13	13 TRẠM CẤP NƯỚC XÃ HUNG MỸ	749
14	14 THÀNH THẤT HUNG MỸ	4.248
15	15 TRƯỜNG MẪU GIÁO XÃ HUNG MỸ	3.077

KÝ HIỆU:

- CÂY XANH
- BỒN HOA
- HÀNG MỤC TRONG CÔNG TRÌNH