



ĐỒ ÁN QUY HOẠCH CHI TIẾT XÂY DỰNG TRUNG TÂM XÃ HƯNG MỸ, HUYỆN CHÂU THÀNH, TỈNH TRÀ VINH

BẢN ĐỒ QUY HOẠCH HỆ THỐNG HẠ TẦNG KỸ THUẬT (CẤP ĐIỆN)

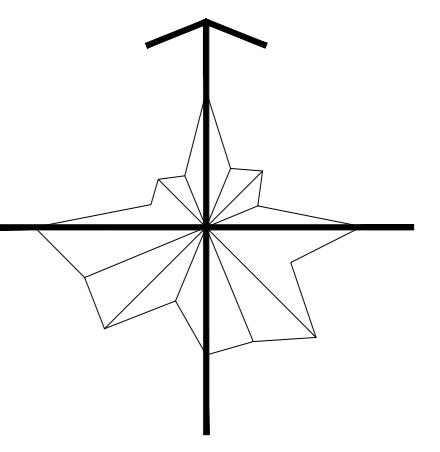

A scale bar diagram showing a horizontal line with two thick black segments. The left segment is labeled "1cm" above it and "0 x km" below it. The right segment is labeled "xx km" below it.

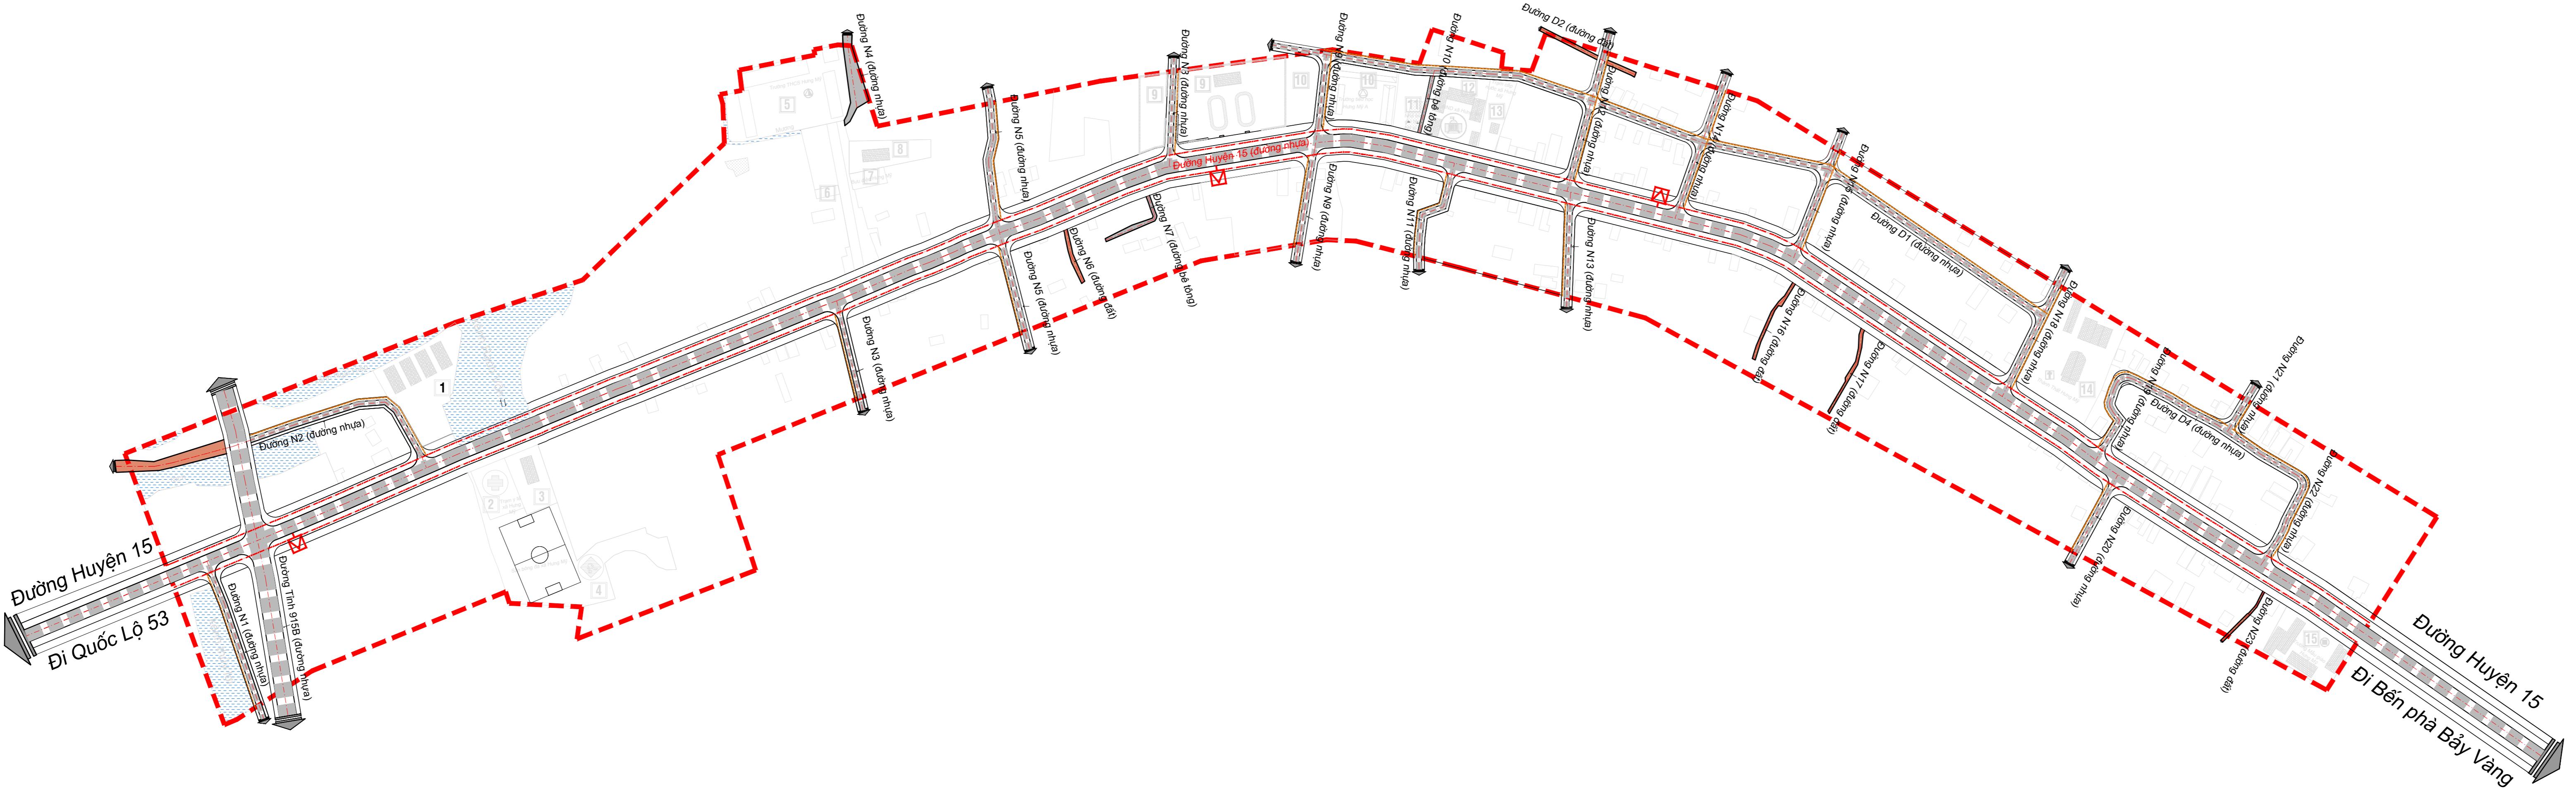

KÝ HIỆU :	
	ĐƯỜNG GIAO THÔNG QUY HOẠCH MỚI
	RANH QUY HOẠCH
	ĐƯỜNG GIAO THÔNG HIỆN TRẠNG
	ĐƯỜNG ĐẤT - ĐÁ CẤP PHỐI HIỆN TRẠNG
	ĐƯỜNG DÂY TRUNG THẾ 22KV HIỆN HỮU.
	ĐƯỜNG DÂY HẠ THẾ 0,4KV DỰ KIẾN.
	TRẠM HẠ THẾ 22-15/0,4KV DỰ KIẾN.

- Nguồn điện:

- + Nguồn cấp điện là tuyến trung thế 22kV do điện lực Trà Vinh, điện nông thôn huyện Châu Thành.
 - + Các tuyến trung thế xây dựng mới sử dụng cáp nhôm lõi thép đi trên trụ bê tông ly tâm cao 14m, chôn sâu 1,8m. Khoảng cách trung bình giữa 02 trụ trung thế khoảng 80m.
 - + Cáp điện áp của trạm hạ thế phân phối được lựa chọn là 22/0,4kV.
 - + Các trạm hạ thế 22/0,4kV đều là loại trạm giàn hoặc đặt trong nhà có dung lượng lớn từ 250kVA đến 630kVA, sử dụng sơ đồ bảo vệ dùng FCO và LA.
 - + Từ các trạm hạ thế có các phát tuyến 0,4kV đi dọc theo các tuyến đường quy hoạch và cải tạo các tuyến đã xuống cấp nhằm đưa điện đến các hộ tiêu thụ, các tuyến (mạch cung cấp và đèn đường) đi trên không, dùng cáp xoắn ABC đi trên trụ bê tông cao 8,5m chôn sâu 1,4m, khoảng cách trung bình 40m hoặc trùng với tuyến trụ trung thế (đường dây hỗn hợp).
 - + Tuyến đèn đường đi chung với tuyến hạ thế. Đèn dùng loại cao áp Sodium 220V, công suất từ 150W – 250W, được đặt cao cách mặt đường 7m bố trí cho trung tâm xã.

BẢNG THỐNG KÊ KHỐI LƯỢNG QUY HOẠCH CẤP ĐIỆN	
NỘI DUNG	KHỐI LƯỢNG
CẢI TẠO TUYẾN 22KV HIỆN CÓ	1.650 KM
XÂY DỰNG MỚI TUYẾN 0,4KV (ĐƯỜNG DÂY TRÊN KHÔNG, CÓ KÈM ĐÈN ĐƯỜNG)	2.494 KM
XÂY DỰNG MỚI TRẠM 22-15/0,4KV:	1.800 KVA

HỦ ĐẦU TÚ:
BND XÃ HƯNG MỸ

EM THEO TỜ TRÌNH SỐ NGÀY THÁNG NĂM

ÔNG TRÌNH - ĐỊA ĐIỂM:

QUY HOẠCH CHI TIẾT XÂY DỰNG TRUNG TÂM XÃ HƯNG MỸ

BẢN ĐỒ QUY HOẠCH HỆ THỐNG HẠ TẦNG KỸ THUẬT (CẤP ĐIỆN)			
ĐƠN VỊ VẼ: QH-06	KHỔ IN: A0	TỶ LỆ: 1/500	HOÀN THÀNH: / /
THỦ TỤC HIỆN	KS. TÔ NHẬT MINH		
THỦ TỤC KIẾT KẾ	KTS. HỒ THỊ HỒNG DUYÊN		
THỦ NHIỆM			
TRƯỞNG PHÒNG			
ĐÀN LÝ KỸ THUẬT	KS. NGUYỄN CHÍ PHONG		
<p style="text-align: center;">ĐƠN VỊ THIẾT KẾ: TRUNG TÂM QUY HOẠCH VÀ GIÁM ĐỊNH XÂY DỰNG</p>			
<p style="text-align: center;">TRẦN PHƯỚC VĨNH</p>			
 <p>SỞ XÂY DỰNG TỈNH TRÀ VINH</p>			